


- 道路斜線・北側斜線・隣地斜線 明らかに適否
- 平均地盤面 算定不要
- 雨水：道路側溝へ放流
- 汚水：公共下水道へ放流

給湯器の取り付けは、H12建設省告示第1388号による。
電気設備は、電気技術基準に関する省令に定める工法により設ける。
(法32条、電気事業法39条第1項、電気設備に関する技術基準を定める法令)

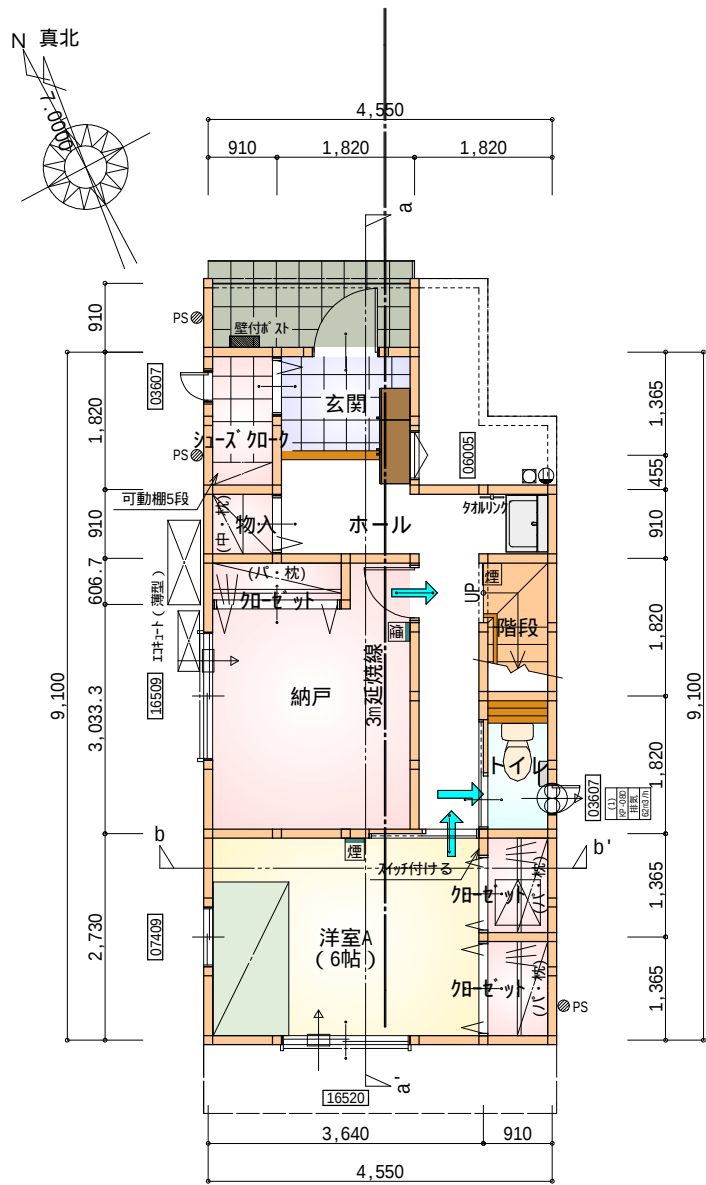


令第125条における居室から屋外への
出口までの歩行距離100m以内

部屋名	面積	m ² (帖)
トイレ	1.66	(1.0)
階段	1.66	(1.0)
玄関	2.48	(1.5)
洋室A	9.94	(6.0)
クローゼット	1.24	(0.8)
クローゼット	1.24	(0.8)
ホール	7.45	(4.5)
クローゼット	1.10	(0.7)
物入	0.83	(0.5)
シューズクロー	1.66	(1.0)
納戸	8.83	(5.3)
合計	38.09	(23.1)

丸め 四捨五入

1階 平面図 S:1/100

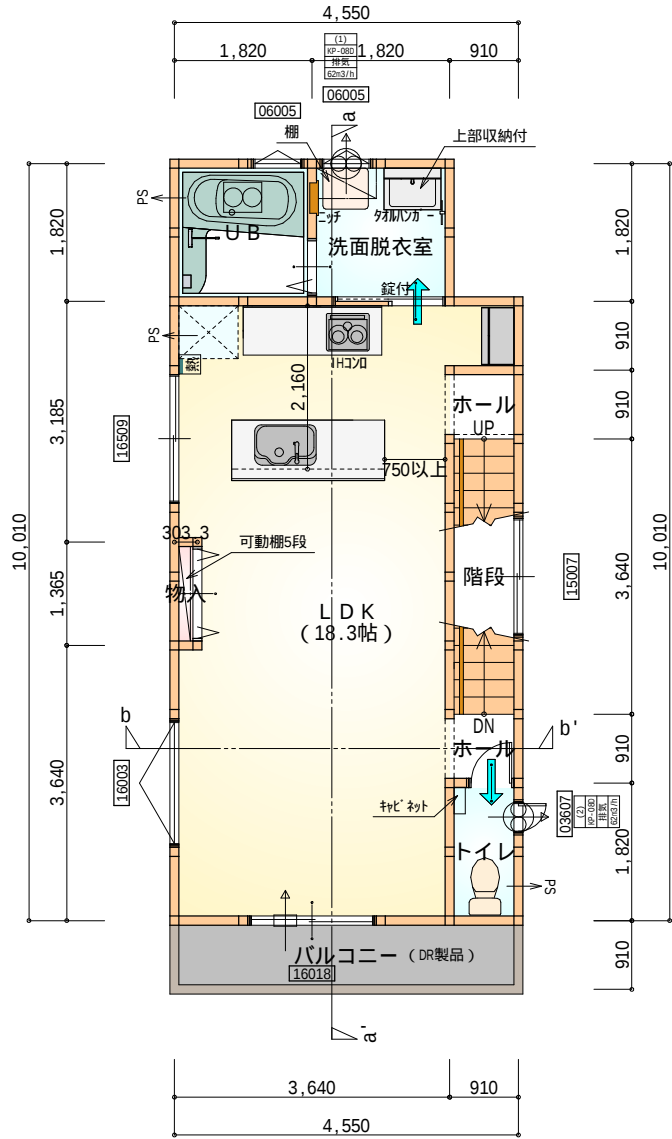


令第120条における居室から
階段までの歩行距離50m以内

2階はすべて延焼線内

部屋名	面積	m ² (帖)
ホール	0.828	(0.5)
トイレ	1.656	(1.0)
ホール	0.828	(0.5)
L D K	30.226	(18.3)
U B	3.312	(2.0)
洗面脱衣室	3.312	(2.0)
階段	3.312	(2.0)
物入	0.414	(0.3)
合計	43.89	(26.6)

2階 平面図 S:1/100

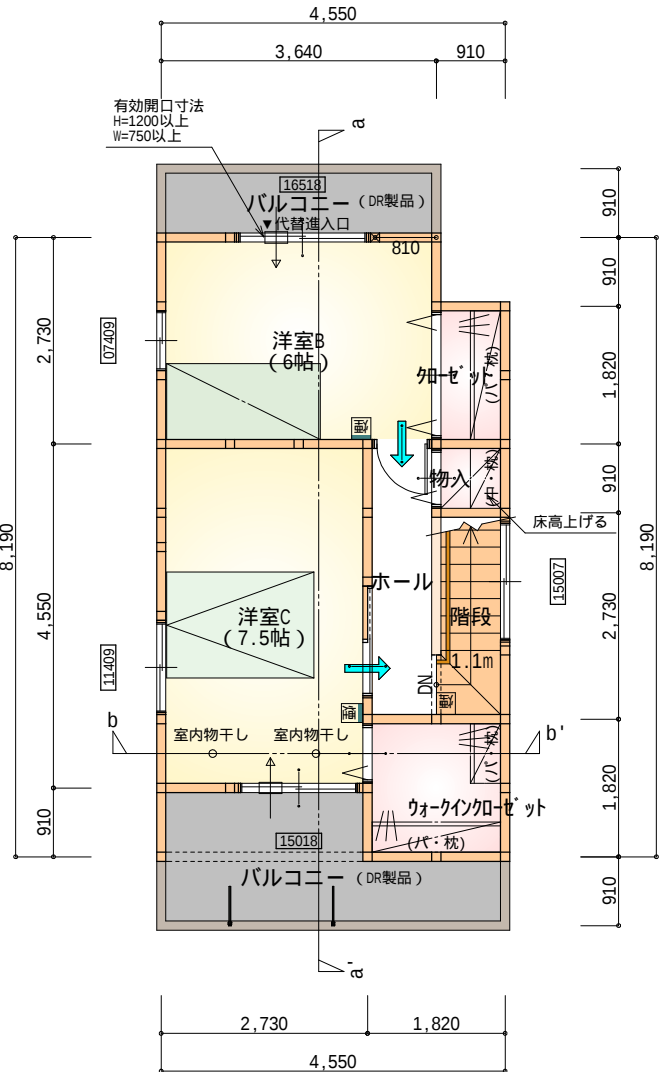

令第120条における居室から
階段までの歩行距離50m以内

3階はすべて延焼線内

部屋名	面積	m ² (帖)
階段	2.484	(1.5)
ホール	3.312	(2.0)
ウォークインクローゼット	3.312	(2.0)
物入	0.828	(0.5)
クローゼット	1.656	(1.0)
洋室B	9.937	(6.0)
洋室C	12.422	(7.5)
合計	33.95	(20.5)

3階 平面図 S:1/100

* 凡例

- 煙 煙式感知器
- 換気扇 (壁用)
- 換気扇 (天井用)
- 給気口 100φ
- アンダーカット等
- 通し柱 (120×120)
- 管柱 (120×120)

バルコニー (DR製品) : DR-0606





火気使用室・避難経路内装

(1階玄関、1・2・3階ホール、階段、2階LDK)

天井 : PB9.5+準不燃クロスQM9397~QM9497

壁 : PB12.5+準不燃クロスQM9397~QM9497

段 数	15段
階 高	2844
有効幅	W=750
蹴上	R=189.6
踏面	T=210.0
勾配	$R \times 2 + T = 589.2$ $550 \quad 589.2 \quad 650$ $R / T = 0.903 \times 21 / 21$ $= 18.97 / 21 \quad 22 / 21$
蹴込板	あり
蹴込	30mm
段鼻	あり 30mm

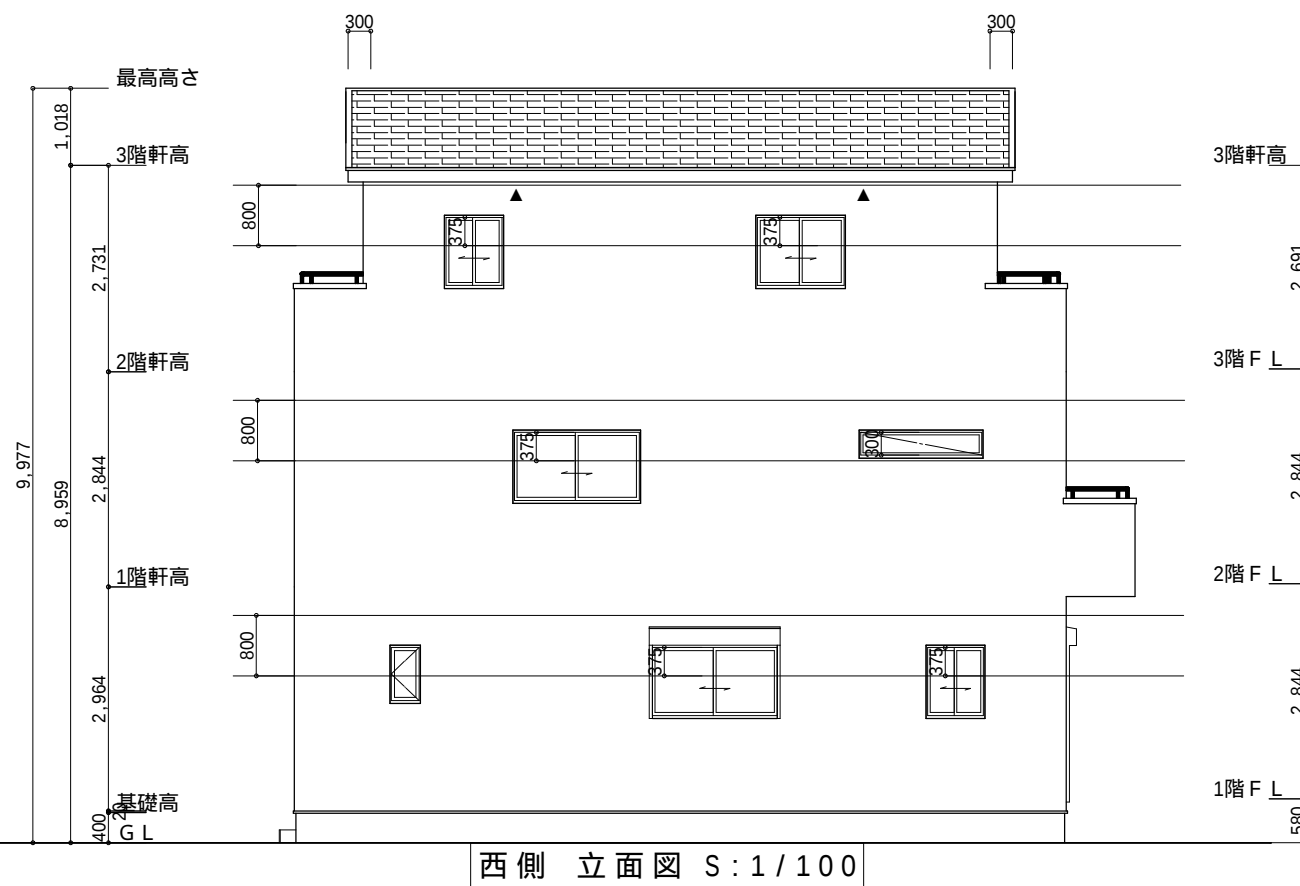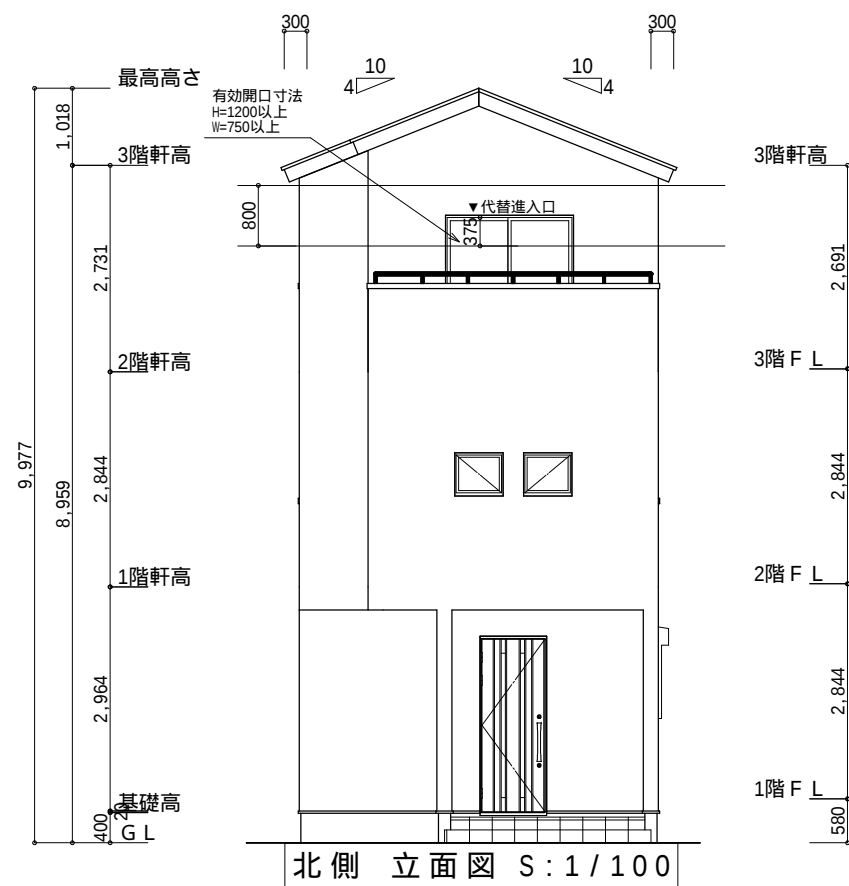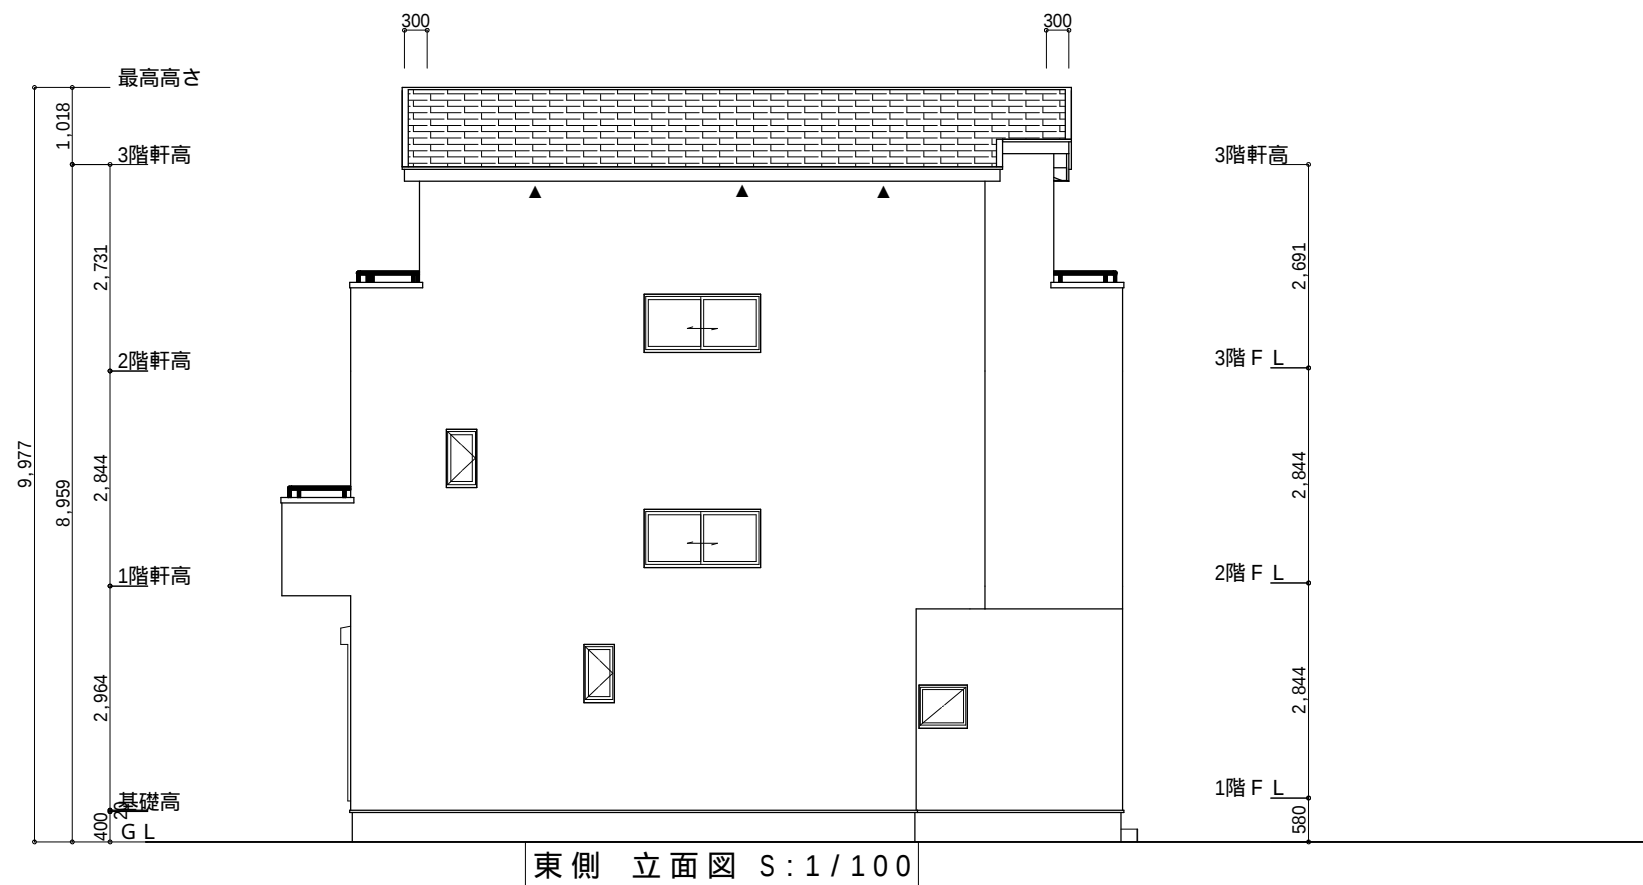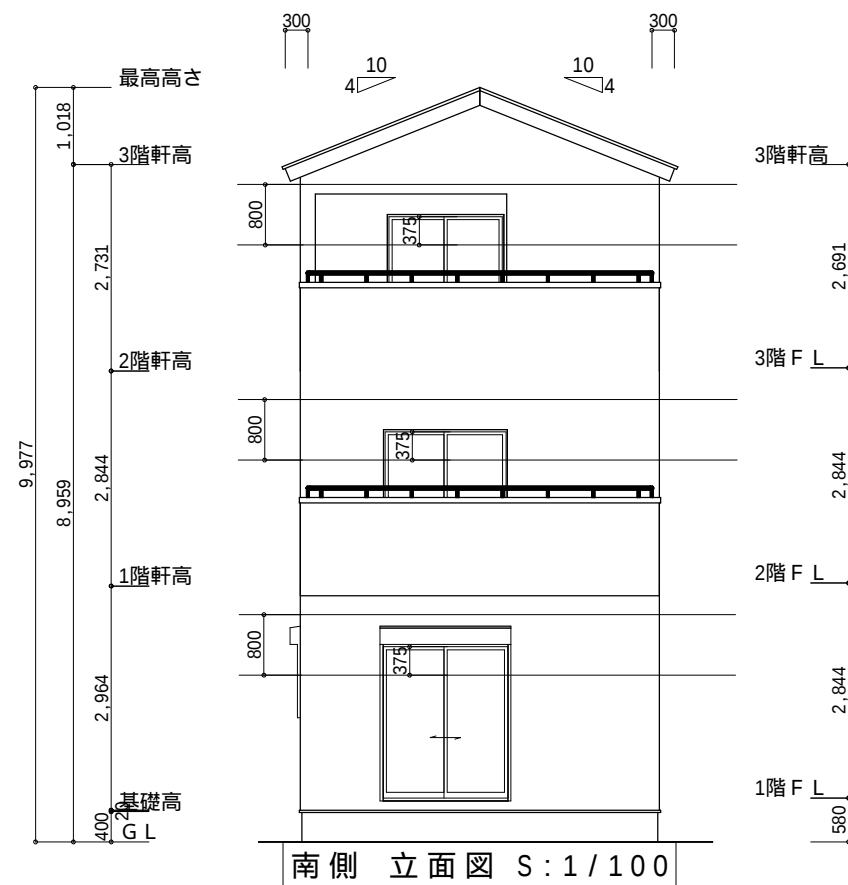

工事名	豊橋市東橋良町建売東棟様邸新築工事	心建設株式会社一級建築士事務所	管理者	設計者	担当者	図面名	縮尺	No.
備考		一級建築士事務所 静岡県知事登録 (1) 第7498号 静岡県浜松市浜北区内野2987-1 一級 国土交通大臣登録 第344970号 織田 綾子 TEL:053-586-7337	日付	日付	日付	南側 立面図,北側 立面図,東側 立面図,西側 立面図	1/100	3