




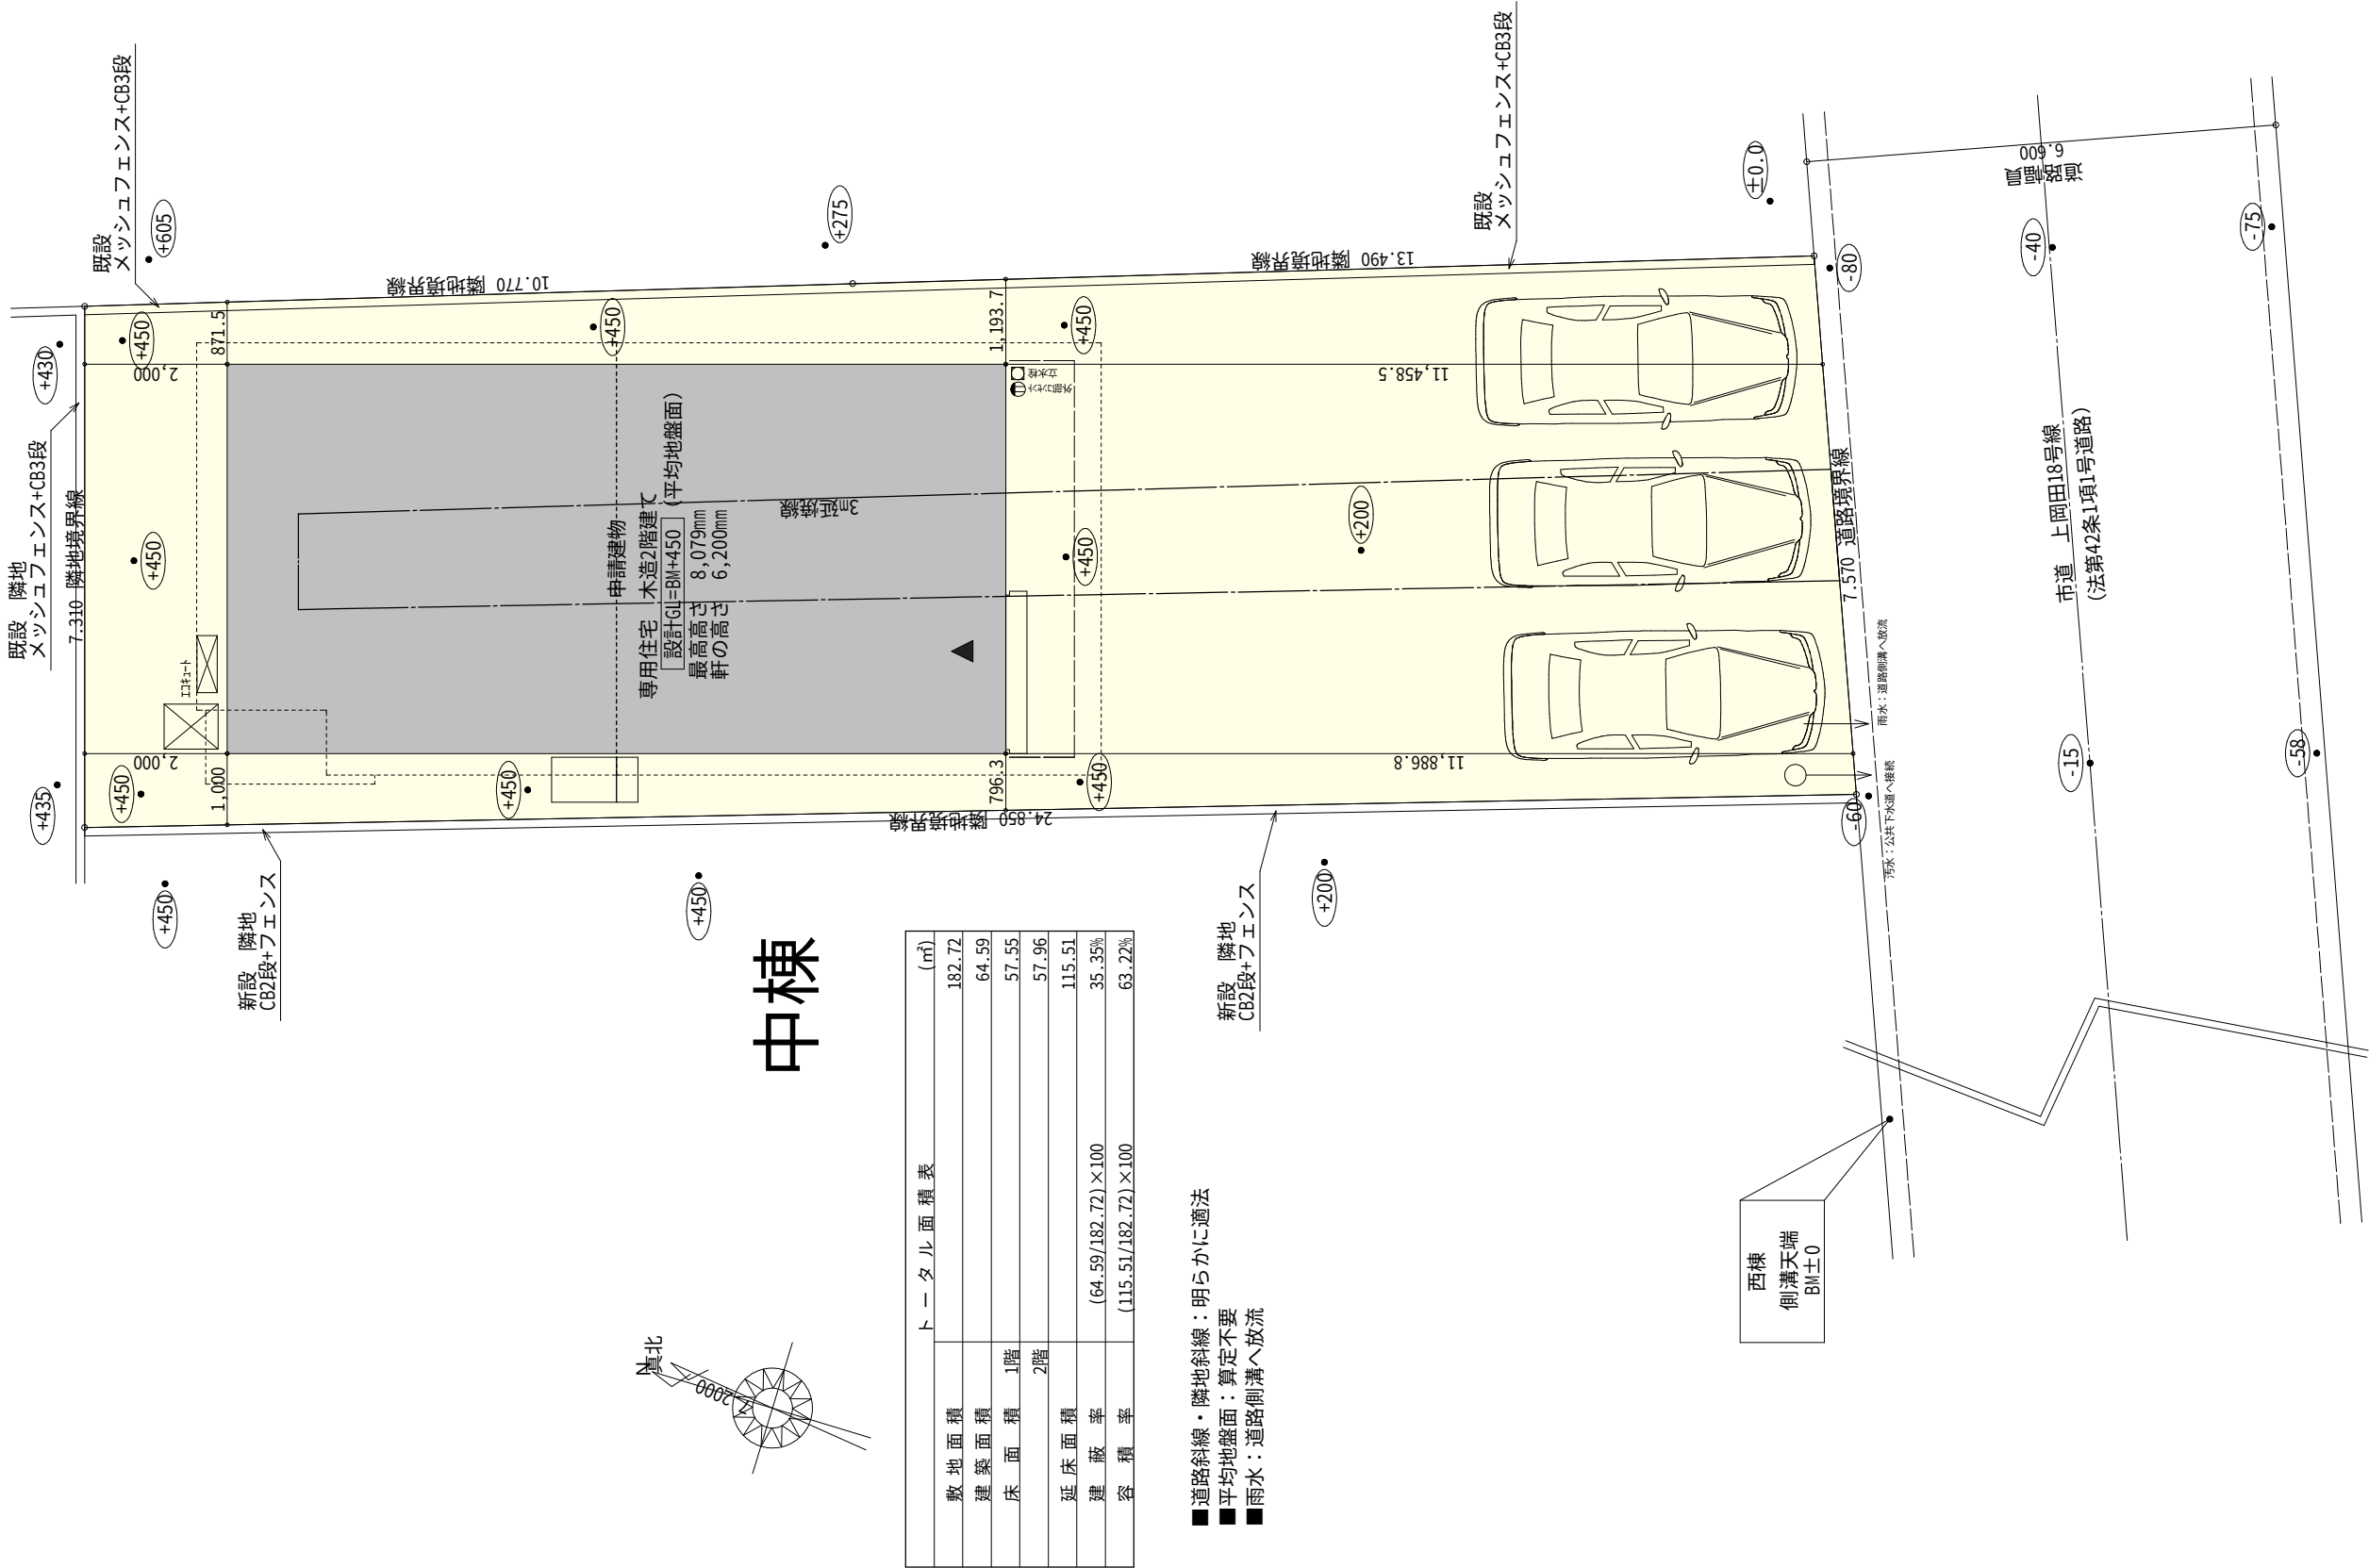

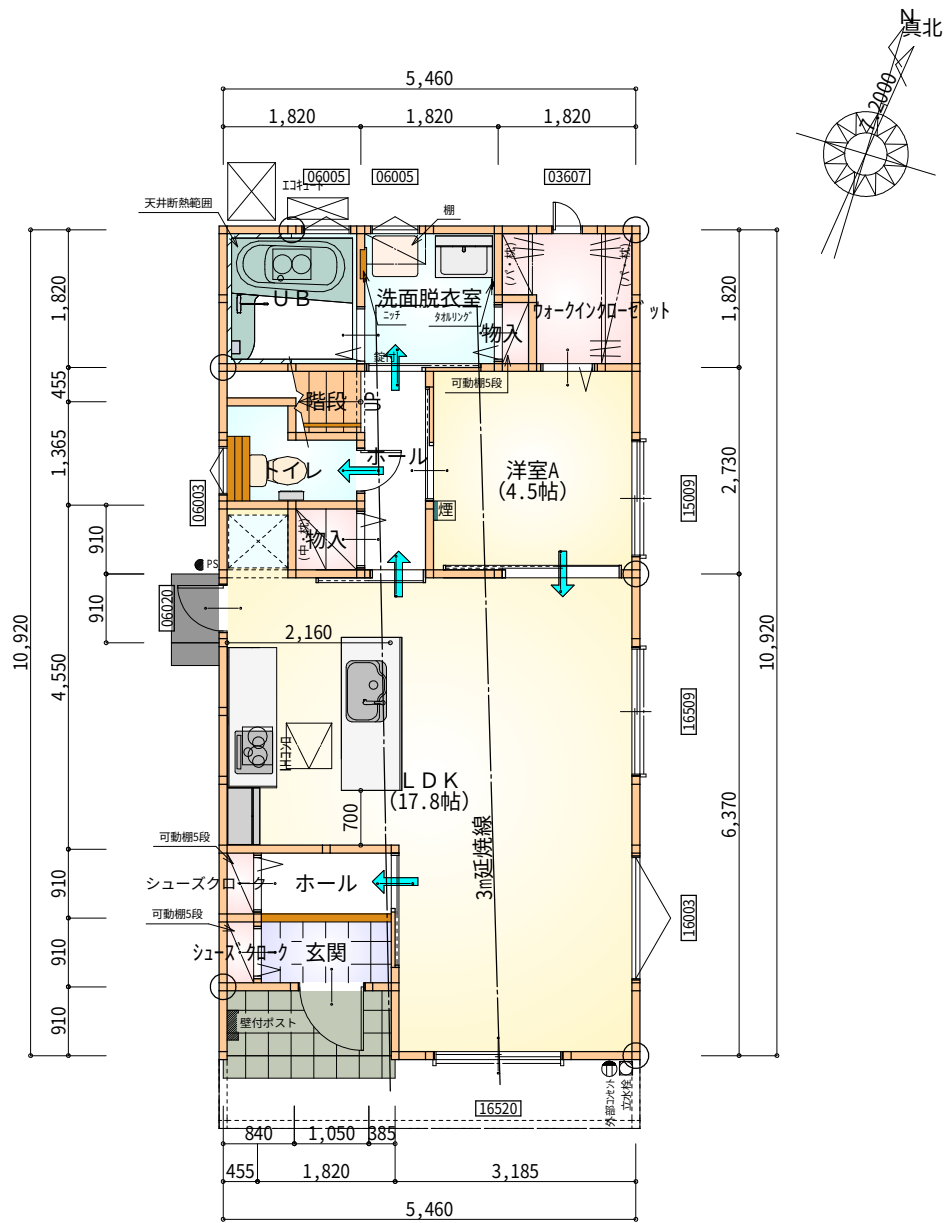

部屋名	面積	m ² (帖)
ウォークインクローゼット	2.90	(1.8)
ホール	1.66	(1.0)
玄関	2.07	(1.3)
物入	0.41	(0.3)
階段	1.24	(0.8)
トイレ	2.07	(1.3)
洋室A	7.45	(4.5)
物入	0.83	(0.5)
洗面脱衣室	3.31	(2.0)
UB	3.31	(2.0)
物入	0.41	(0.3)
ホール	2.48	(1.5)
LDK	29.40	(17.8)
合計	57.55	(35.1)

1階 平面図 S:1/100

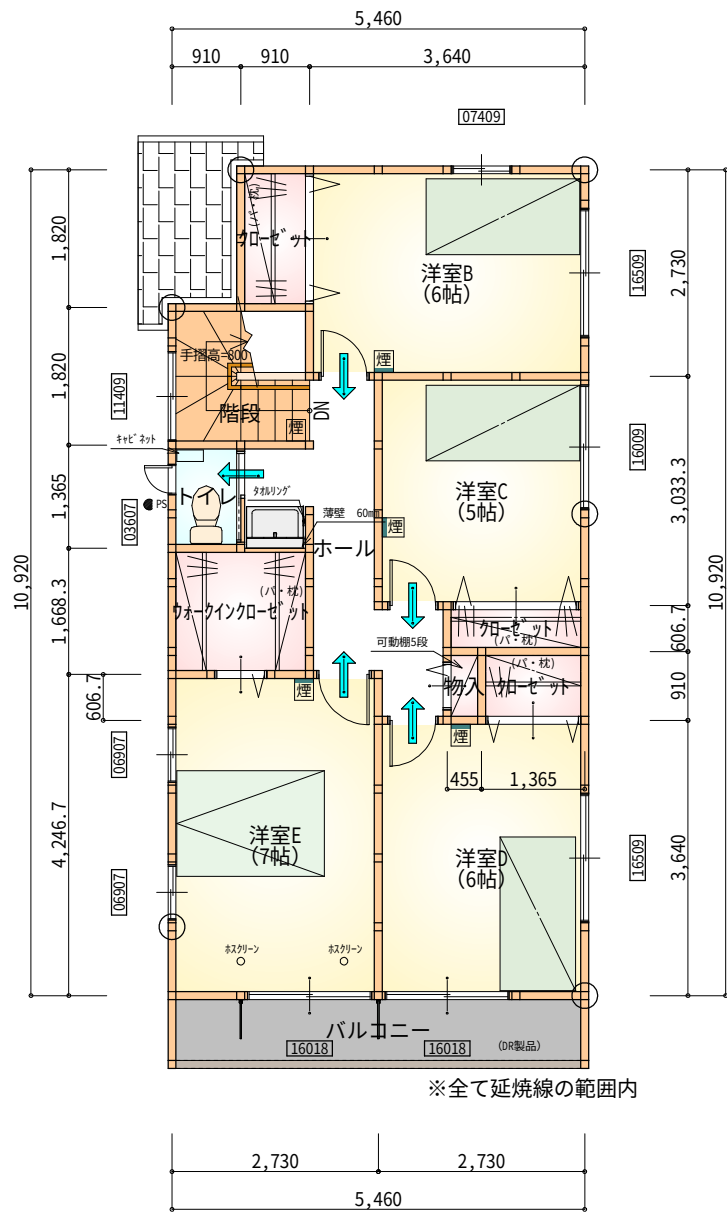

部屋名	面積	m ² (帖)
階段	3.31	(2.0)
洋室B	9.94	(6.0)
クローゼット	1.66	(1.0)
トイレ	1.24	(0.8)
洋室E	11.59	(7.0)
ウォークインクローゼット	3.04	(1.8)
洋室D	9.94	(6.0)
洋室C	8.28	(5.0)
クローゼット	1.10	(0.7)
クローゼット	1.10	(0.7)
物入	0.55	(0.3)
ホール	6.21	(3.8)
合計	57.96	(35.1)

2階 平面図 S:1/100

＊凡例

煙

煙式感知器

換気扇 (壁用)

換気扇 (壁用)

換気扇 (天井用)

換気扇 (天井用)

給気口 100φ

給気口 100φ

アンダーカット等

アンダーカット等

通し柱 (105×105)

通し柱 (105×105)

管柱 (105×105)

管柱 (105×105)

木材 筋かい 45×90 片方向


木材 筋かい 45×90 片方向

木材 筋かい 45×90 たすき掛け


木材 筋かい 45×90 たすき掛け

※火気使用室内装
天井：PB9.5+準不燃クロスQM9397～QM9497
壁：PB12.5+準不燃クロスQM9397～QM9497

段 数	15段
階 高	2944
有効幅	W=780
蹴 上	R=196.2
踏 面	T=210.0
勾 配	$R \times 2 + T = 602.4$ $550 \leq 602.4 \leq 650$ $R / T = 0.935 \times 21 / 21$ $= 19.64 / 21 \leq 22 / 21$
蹴込板	あり
蹴 込	30mm
段 鼻	あり 30mm

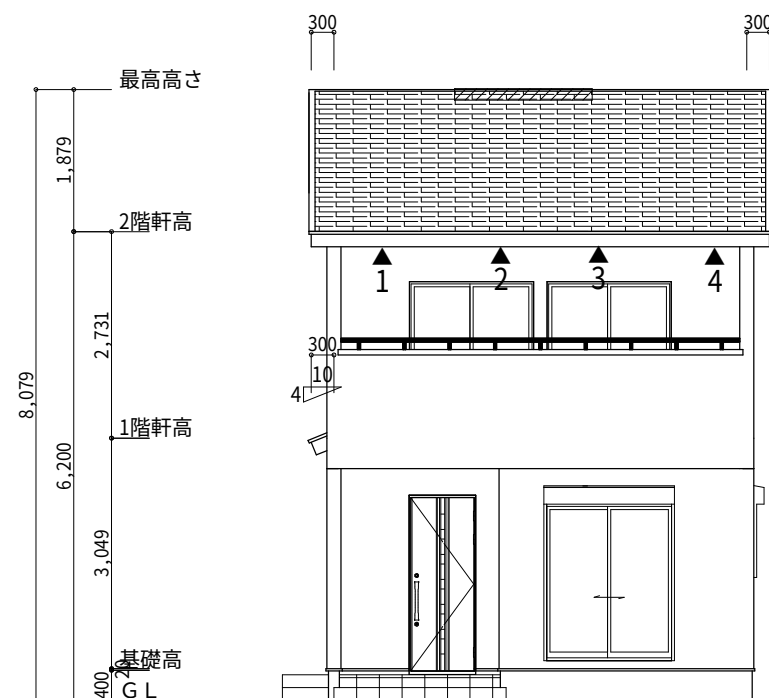

南側 立面図 S:1/100

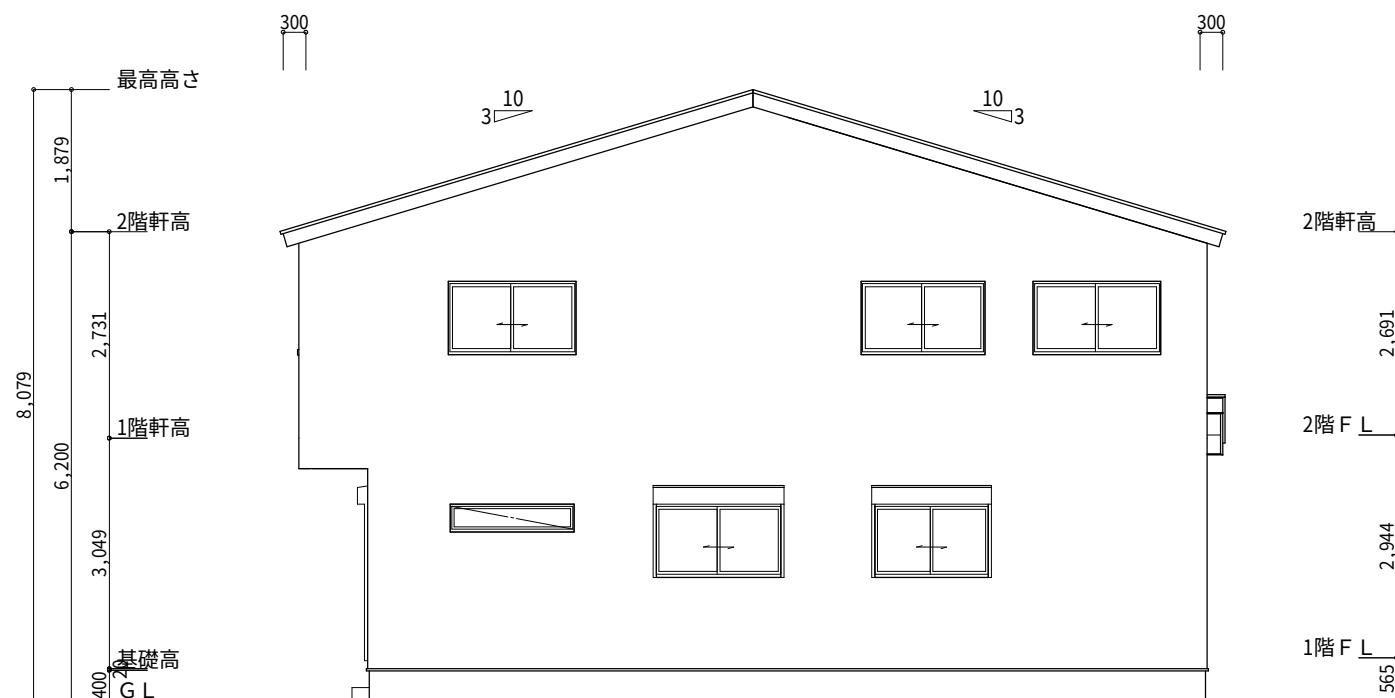

東側 立面図 S:1/100

※小屋裏換気措置 (NBL インボ スカ-910×1820×6仕様)

有効開口面積

L=0.30m (軒の出) -0.0835=0.2165にカットした開口率4.4%の有効板の換気孔

0.91×0.2165×0.044 (開口率) =0.0086㎡/枚

▲: 有孔板位置を示す

2階 吸気: 57.96㎡×1/900 0.0644㎡

0.0086㎡/枚×8枚=0.0688㎡>0.0644㎡ ∴OK

下屋 吸排気: (1.82m×0.91m)×1/250 0.0067㎡

0.0086㎡/枚×2枚=0.0172㎡>0.0067㎡ ∴OK


※棟換気 (ケイミュー 換気片流れ棟用 S型 2P)

有効開口面積 0.024㎡/本


▨: 棟換気位置を示す

2階 排気: 57.96㎡×1/1600 0.0363㎡

0.024㎡/本×2本=0.048㎡>0.0363㎡ ∴OK

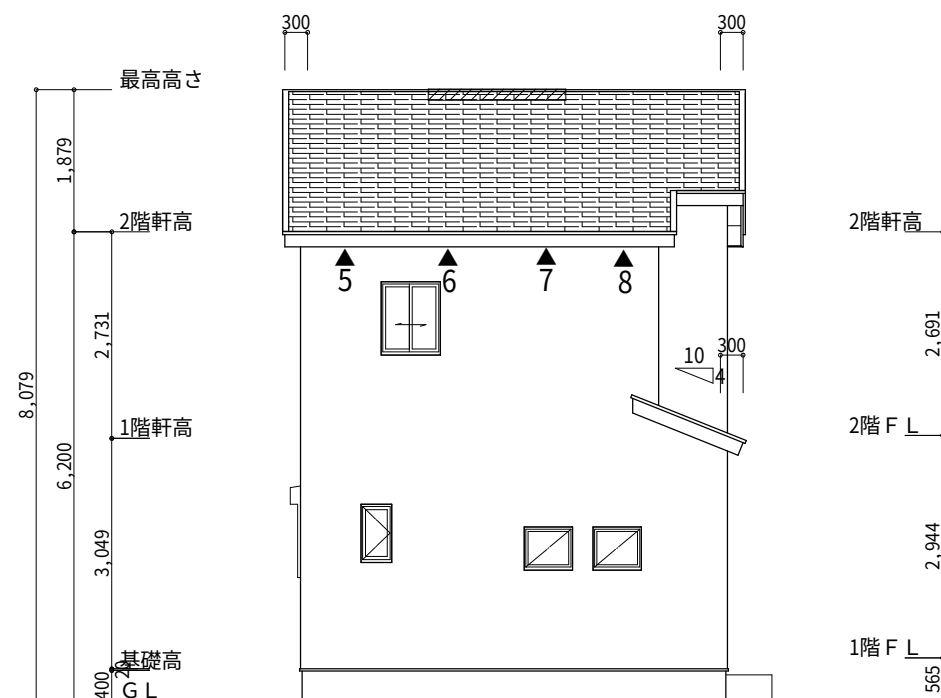

北側 立面図 S:1/100

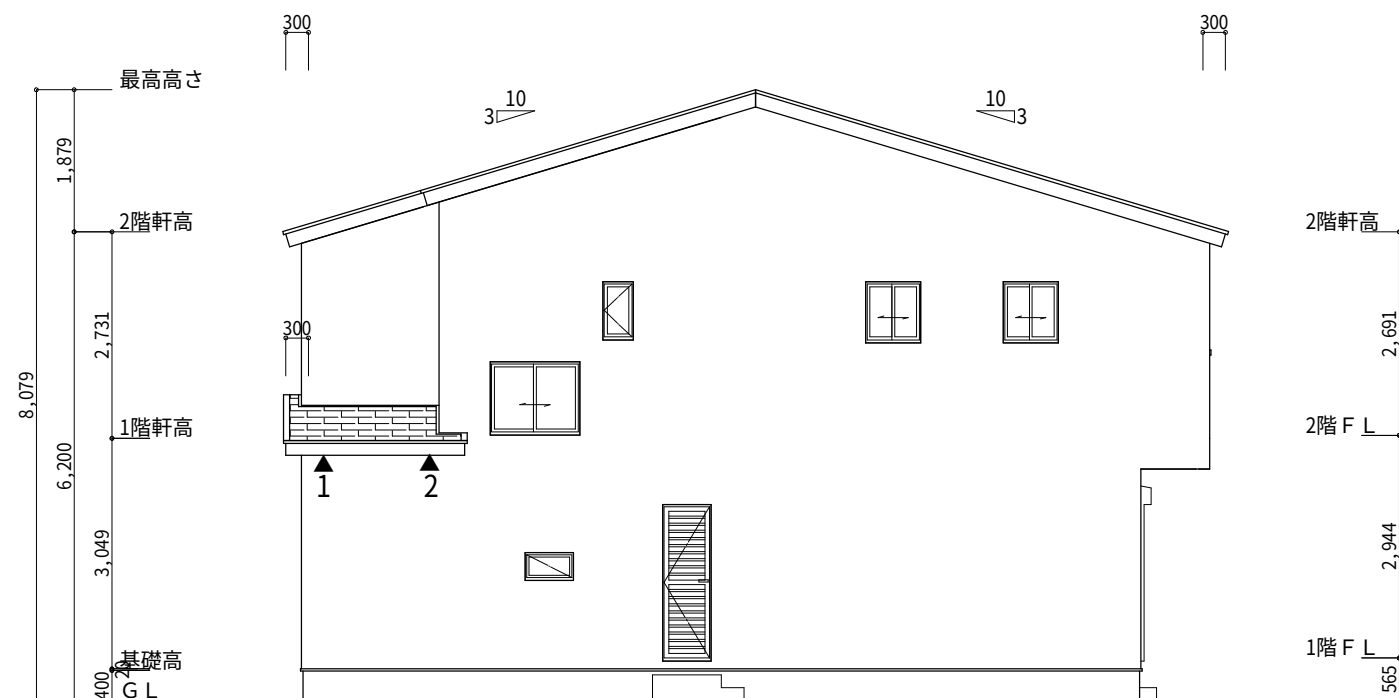

西側 立面図 S:1/100

工事名	磐田市上岡田建売2期東棟様邸新築工事	心建設株式会社一級建築士事務所	管理者	設計者	担当者	図面名	縮尺	No.
備考		一級建築士事務所 静岡県知事登録 (1) 第7498号 静岡県浜松市浜北区内野2987-1 一級 国土交通大臣登録 第344970号 織田 綾子 TEL:053-586-7337	日付	日付	日付	南側 立面図,北側 立面図,東側 立面図,西側 立面図	1/100	4