

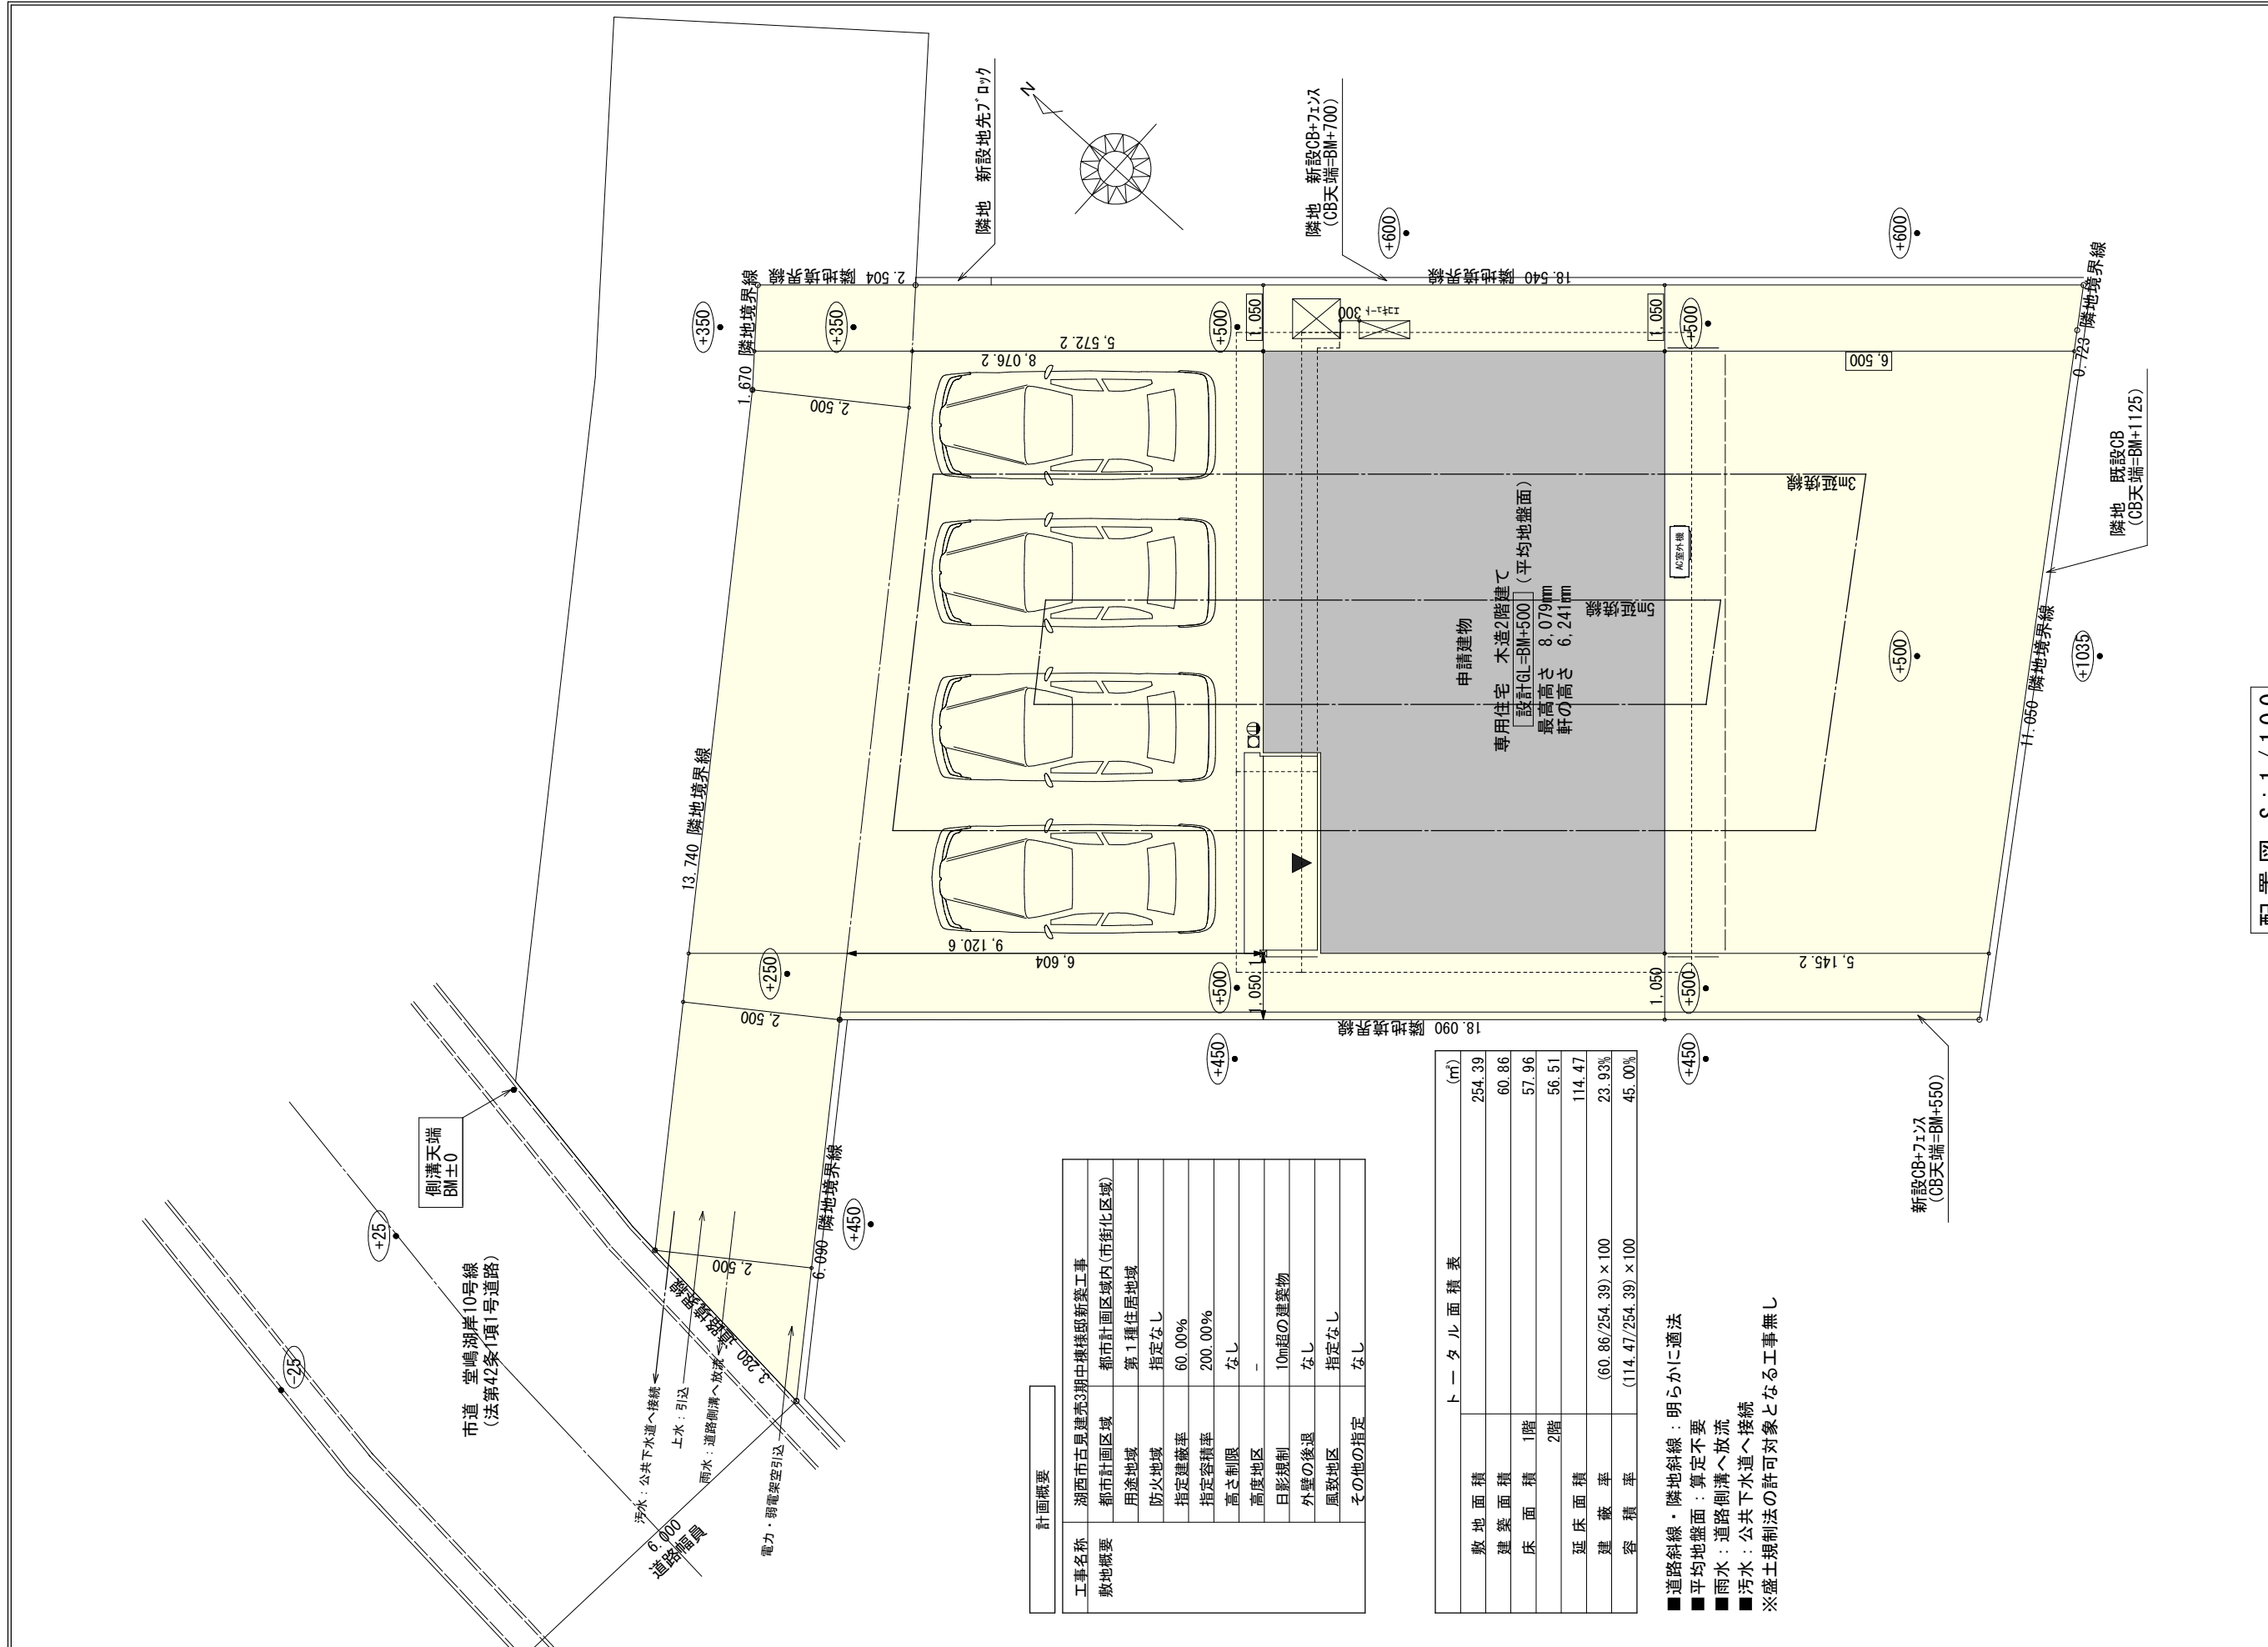


心建設株式会社一級建築士事務所  
 一級建築士事務所 静岡県知事登録 (3) 第7498号 静岡県浜松市浜名区内野2987-1  
 一級 国土交通大臣登録 第344970号 織田 綾子 TEL:053-586-7337

| 画面名 | 機能  |
|-----|-----|
|     | 配置図 |


1

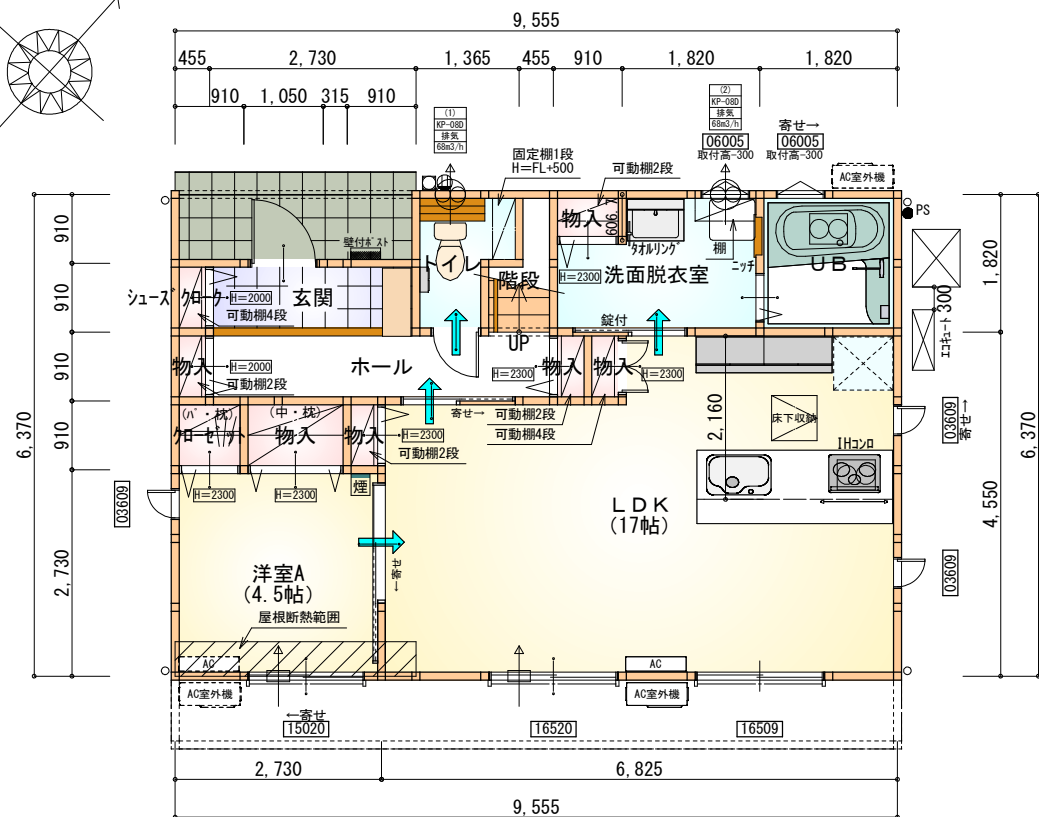

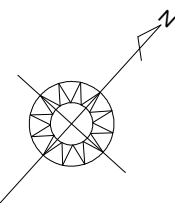

| 部屋名      | 面積     | m <sup>2</sup> (帖) |
|----------|--------|--------------------|
| LDK      | 28.155 | (17.0)             |
| 洋室A      | 7.453  | (4.5)              |
| UB       | 3.312  | (2.0)              |
| 物入       | 1.242  | (0.8)              |
| 物入       | 0.552  | (0.3)              |
| 階段       | 1.242  | (0.8)              |
| 物入       | 0.414  | (0.3)              |
| 物入       | 0.414  | (0.3)              |
| 洗面脱衣室    | 4.417  | (2.7)              |
| 物入       | 0.414  | (0.3)              |
| トイレ      | 2.070  | (1.3)              |
| シューズクローク | 0.414  | (0.3)              |
| ホール      | 4.141  | (2.5)              |
| 物入       | 0.414  | (0.3)              |
| 玄関       | 2.484  | (1.5)              |
| クローゼット   | 0.828  | (0.5)              |
| 合計       | 57.96  | (35.4)             |

1階 平面図 S:1/100

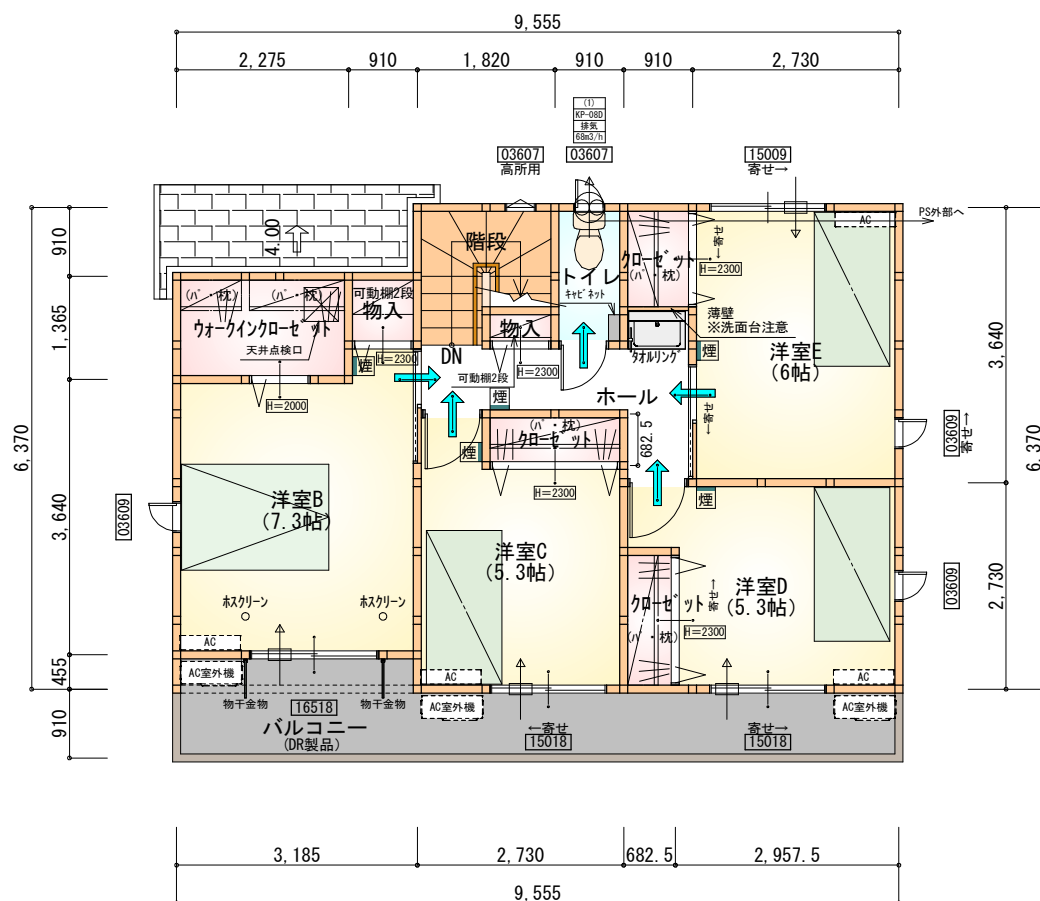

| 部屋名          | 面積     | m <sup>2</sup> (帖) |
|--------------|--------|--------------------|
| 階段           | 2.898  | (1.8)              |
| 物入           | 0.414  | (0.3)              |
| 洋室B          | 12.007 | (7.3)              |
| ウォークインクローゼット | 3.105  | (1.9)              |
| 物入           | 0.828  | (0.5)              |
| トイレ          | 1.656  | (1.0)              |
| クローゼット       | 1.242  | (0.8)              |
| クローゼット       | 1.242  | (0.8)              |
| クローゼット       | 1.242  | (0.8)              |
| 洋室C          | 8.695  | (5.3)              |
| 洋室E          | 9.937  | (6.0)              |
| ホール          | 4.555  | (2.8)              |
| 洋室D          | 8.695  | (5.3)              |
| 合計           | 56.51  | (34.6)             |

2階 平面図 S:1/100

タイガーEXハイパ-仕様

断熱等級5仕様

\* 凡例

- 煙 煙式感知器
- 換気扇 (壁用)
- 換気扇 (天井用)
- 給気口 100φ
- アンダーカット等
- 管柱 (105×105)
- エアコン設置推奨場所
- エアコン室外機設置推奨場所
- ※エアコンはお客様手配にて

※火気使用室内装

天井: PB9.5+準不燃クロスQM9397~QM9497

壁: PB12.5+準不燃クロスQM9397~QM9497

|     |   |
|-----|---|
| 段数  | 15段   |
| 階高  | 2985   |
| 有効幅 | W=780   |
| 蹴上  | R=199.0   |
| 踏面  | T=210.0   |
| 勾配  | $R \times 2 + T = 608.0$<br>$550 \leq 608.0 \leq 650$<br>$R / T = 0.948 \times 21 / 21$<br>$= 19.91 / 21 \leq 22 / 21$ |
| 蹴込板 | あり   |
| 蹴込  | 30mm   |
| 段鼻  | あり 30mm   |

|     |                   |                                                                                              |     |     |            |                |       |            |
|-----|-------------------|----------------------------------------------------------------------------------------------|-----|-----|------------|----------------|-------|------------|
| 工事名 | 湖西市古見建売3期中棟様邸新築工事 | 心建設株式会社一級建築士事務所                                                                              | 管理者 | 設計者 | 担当者        | 図面名            | 縮尺    | No.        |
| 備考  |                   | 一級建築士事務所 静岡県知事登録 (3) 第7498号 静岡県浜松市浜名区内野2987-1<br>一級 国土交通大臣登録 第344970号 織田 綾子 TEL:053-586-7337 | 日付  | 日付  | 日付         | 1階 平面図, 2階 平面図 | 1/100 | 2          |
|     |                   |                                                                                              |     |     | 2025/10/29 |                |       | WS25-21687 |

