
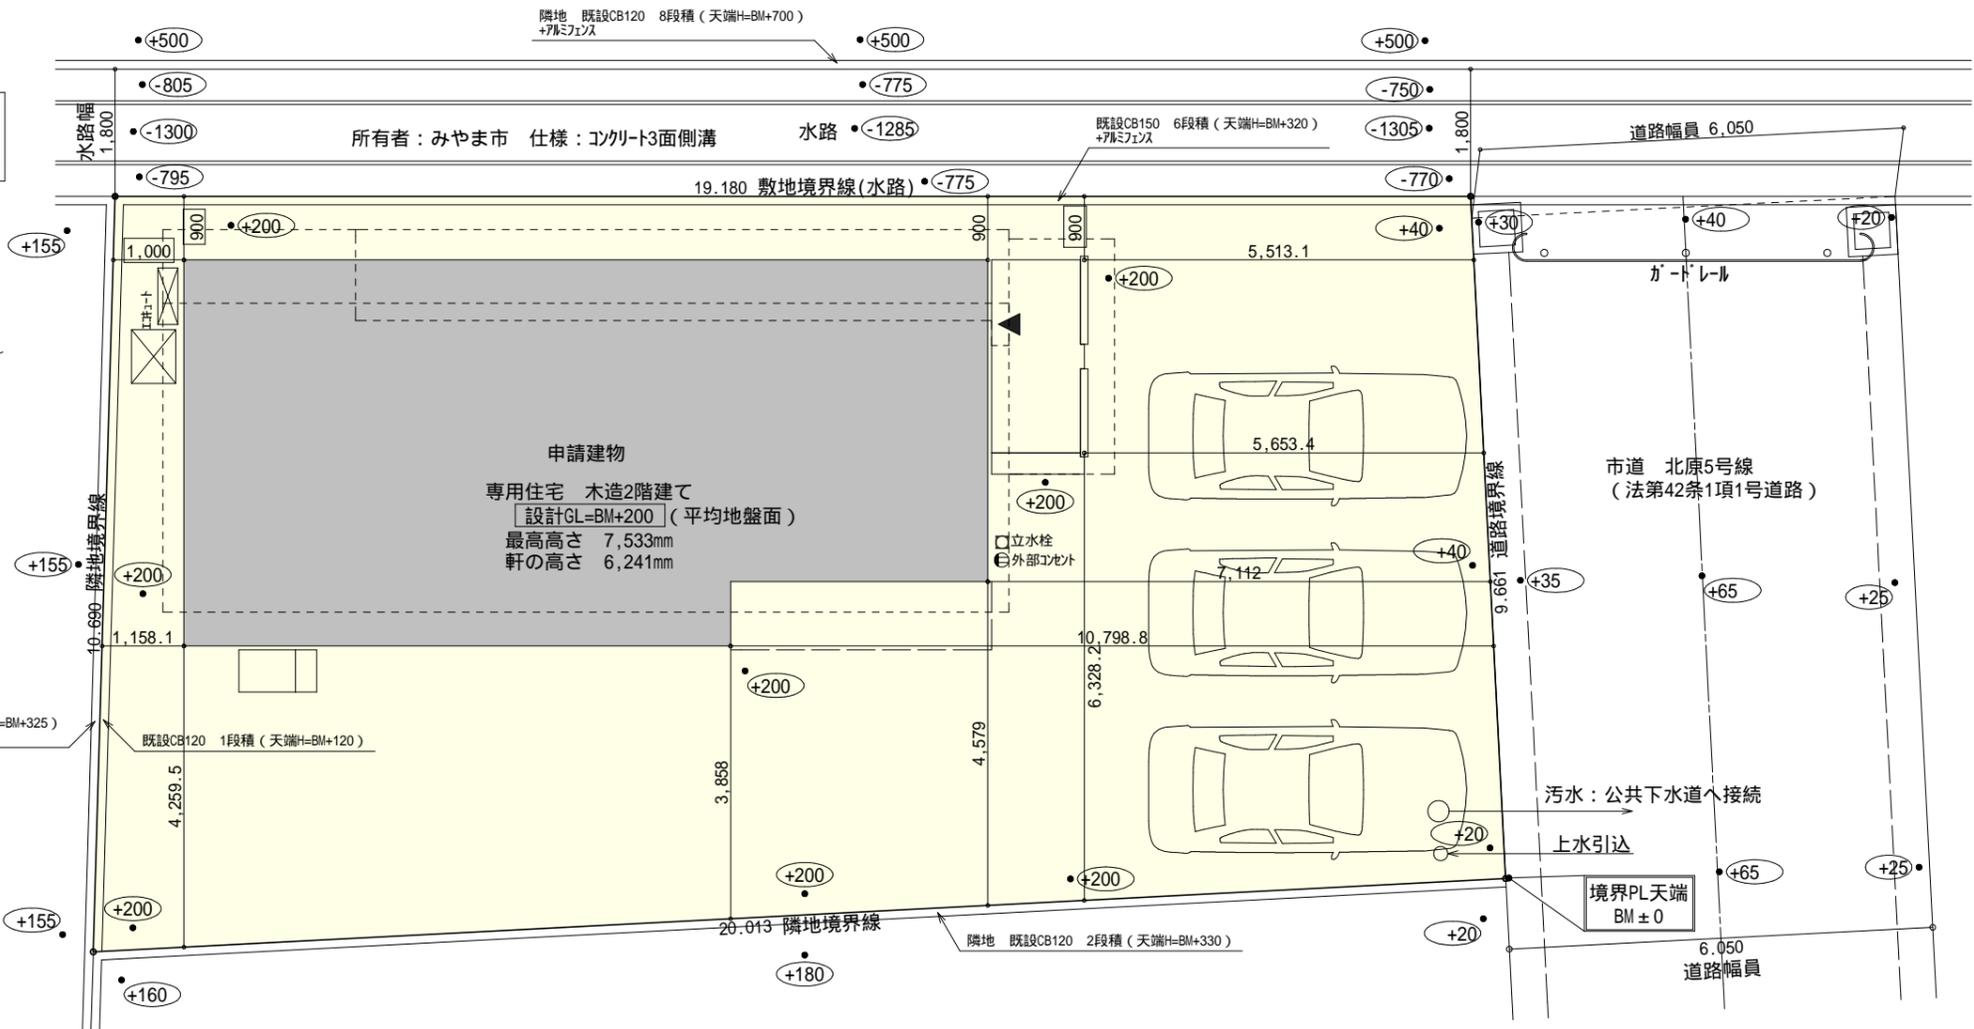


太陽光有り

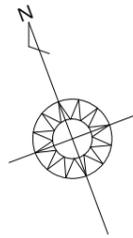

申請建物
 専用住宅 木造2階建て
 設計GL=BM+200 (平均地盤面)
 最高高さ 7,533mm
 軒の高さ 6,241mm

計画概要

敷地概要	都市計画区域	都市計画区域内(区域区分非設定)
用途地域	第1種住居地域	
防火地域	指定なし	
指定建蔽率	60.00%	
指定容積率	200.00%	
高さ制限	なし	
高度地区	-	
日影規制	-	
外壁の後退	なし	
風致地区	指定なし	

トータル面積表 (m ²)	
敷地面積	199.16
建築面積	62.52
床面積 1階	58.79
床面積 2階	45.95
延床面積	104.74
建蔽率	$(62.52/199.16) \times 100$ 31.40%
容積率	$(104.74/199.16) \times 100$ 52.60%

道路斜線・隣地斜線：明らかに適法
 平均地盤面：レベル測量後算出
 汚水：公共下水道へ接続
 雨水：道路側溝へ放流

配置図 S:1/100

タイガ-EXIIA-仕様

断熱等級5

* 凡例


- 煙式感知器
 - 換気扇(壁用)
 - 換気扇(天井用)
 - 給気口100
 - アンダーカット等
 - 管柱(105x105)
 - エアコン設置推奨場所
 - エアコン室外機設置推奨場所
- エアコンはお客様手配にて

火気使用室内装

天井: PB9.5+準不燃クロスQM9397~QM9497


壁: PB12.5+準不燃クロスQM9397~QM9497

段数	15段
階高	2985
有効幅	W=780
蹴上	R=199.0
踏面	T=210.0
勾配	$R \times 2 + T = 608.0$
	550 608.0 650
	$R / T = 0.948 \times 21 / 21 = 19.91 / 21 \quad 22 / 21$
蹴込板	あり
蹴込	30mm
段鼻	あり 30mm

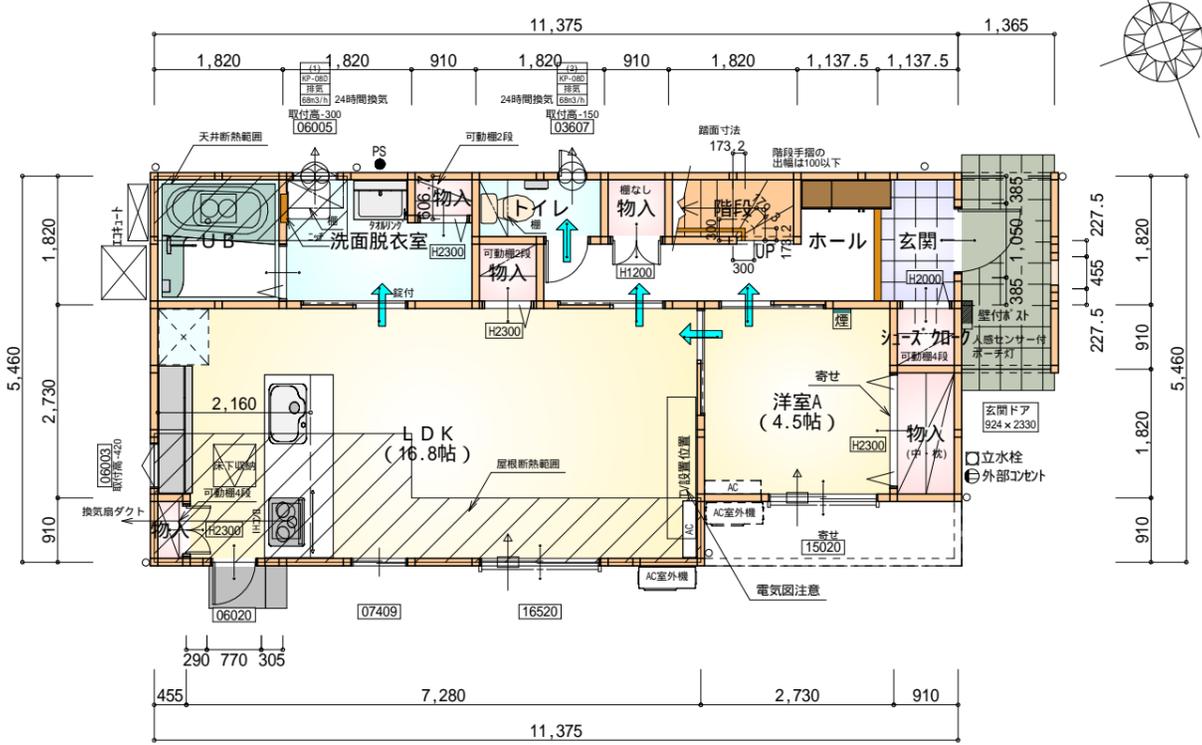

部屋名	面積	m ² (帖)
物入	0.414	(0.3)
階段	1.656	(1.0)
UB	3.312	(2.0)
物入	0.828	(0.5)
トイレ	1.656	(1.0)
シューズコーナー	0.828	(0.5)
玄関	2.070	(1.3)
物入	1.656	(1.0)
洋室A	7.453	(4.5)
ホール	5.383	(3.3)
物入	0.828	(0.5)
LDK	27.741	(16.8)
洗面脱衣室	4.417	(2.7)
物入	0.552	(0.3)
合計	58.79	(35.7)


1階 平面図 S:1/100

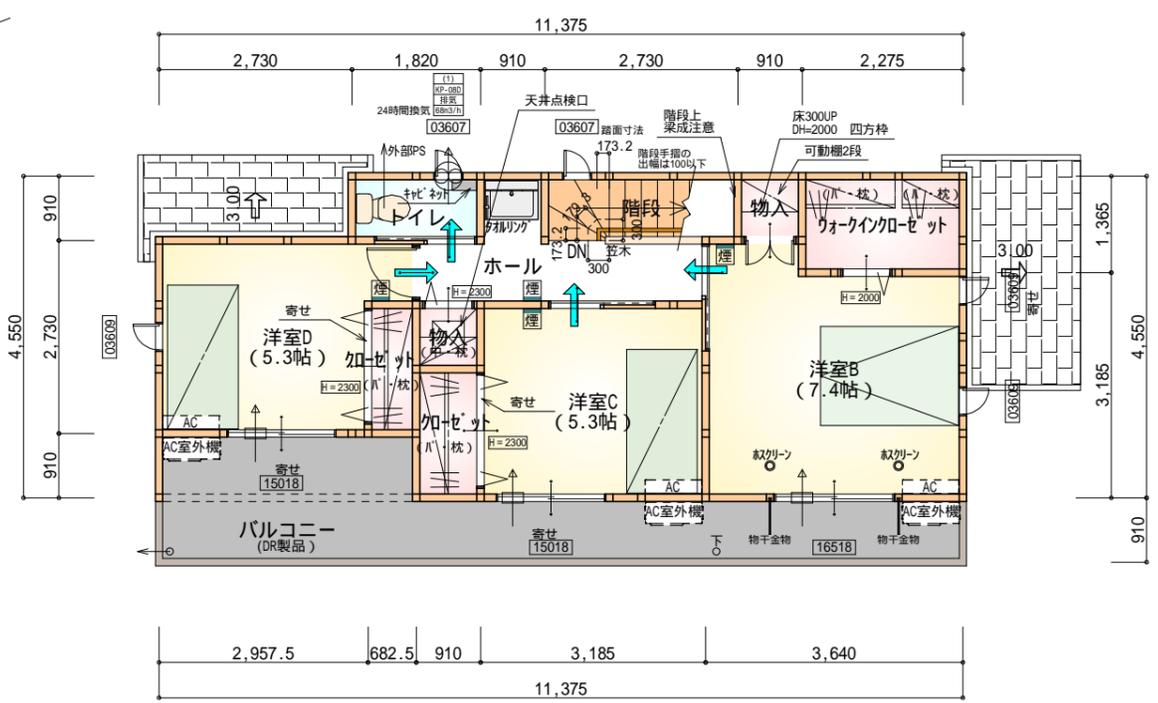


部屋名	面積	m ² (帖)
ウォークインクローゼット	3.105	(1.9)
階段	2.484	(1.5)
物入	0.828	(0.5)
クローゼット	1.656	(1.0)
トイレ	1.656	(1.0)
クローゼット	1.242	(0.8)
物入	0.828	(0.5)
ホール	4.555	(2.8)
洋室B	12.214	(7.4)
洋室C	8.695	(5.3)
洋室D	8.695	(5.3)
合計	45.95	(28.0)

2階 平面図 S:1/100

キッチンのダクトは内面が滑らかなもの(スパイラルダクト等)とし、不燃材料(ロックウール等)により被覆

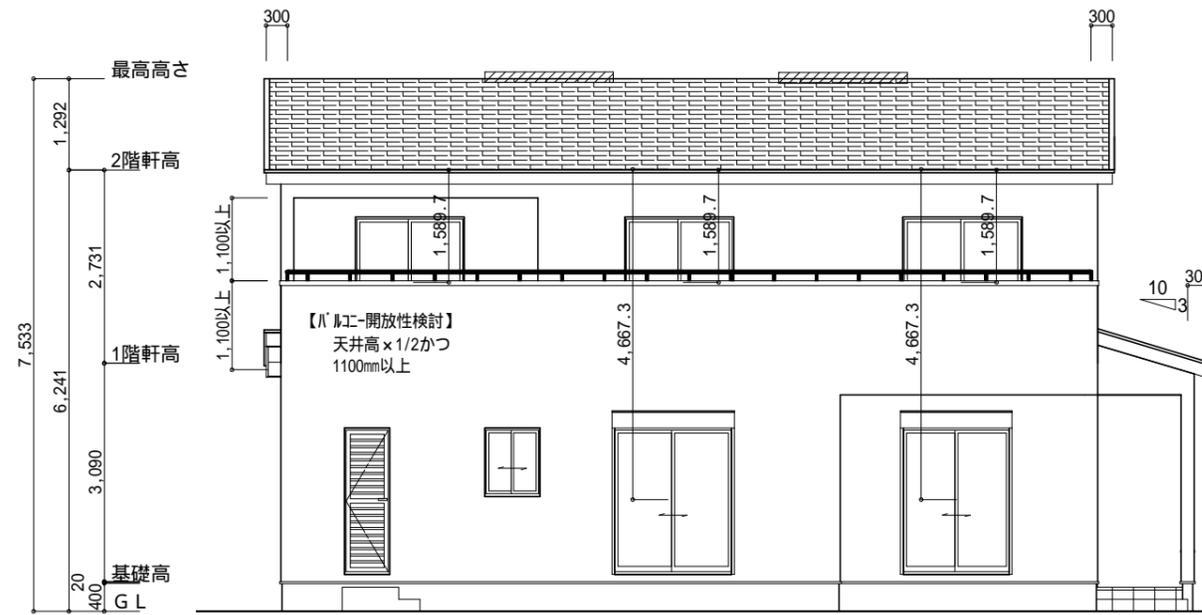


南側 立面図 S:1/100

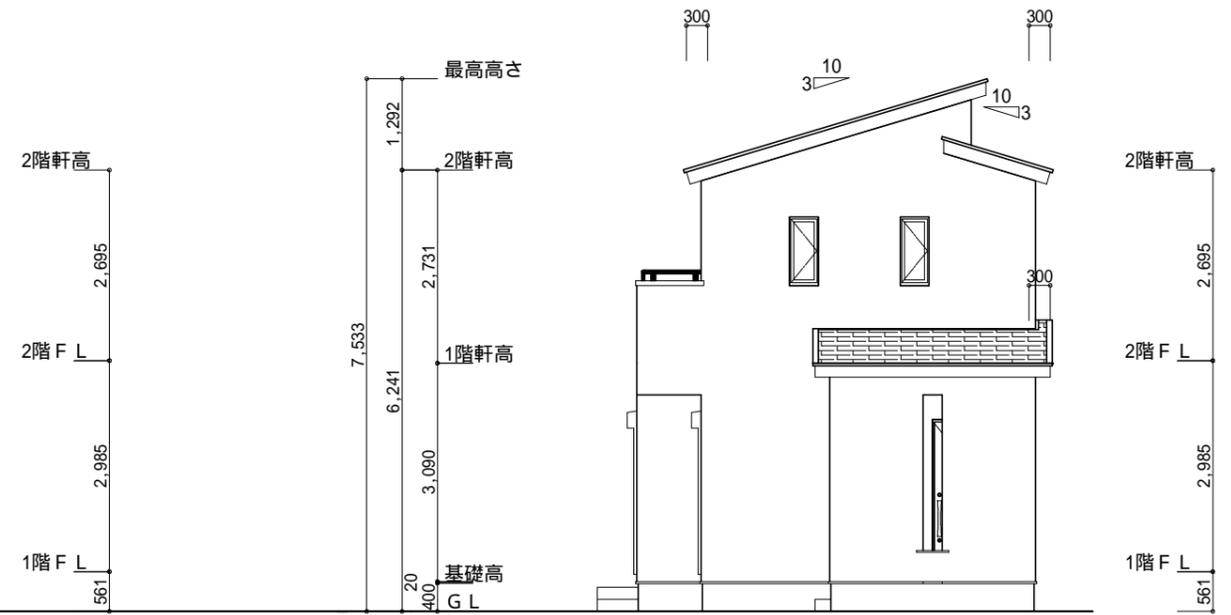


東側 立面図 S:1/100

<p>小屋裏換気措置 (NBL 防火端部有孔板 8mm) 1枚あたりの有効開口面積 : 0.00753m²</p> <p>: 有孔板位置を示す</p> <p>棟換気 (TOKO 片流れ棟用 2P) 有孔換気面積 0.0156m²/本 : 換気棟を示す</p>	<p>2階 吸気 : 45.95m² × 1/900 0.0511m² 0.00753m²/枚 × 7枚 = 0.0527m² > 0.0511m² OK</p> <p>排気 : 45.95m² × 1/1600 0.0288m² 0.0156m²/本 × 2本 = 0.0312m² > 0.0288m² OK</p> <p>下屋 吸排気 : 2.48m² × 1/250 0.010m² 0.00753m²/枚 × 2枚 = 0.01506m² > 0.010m² OK</p>
---	---

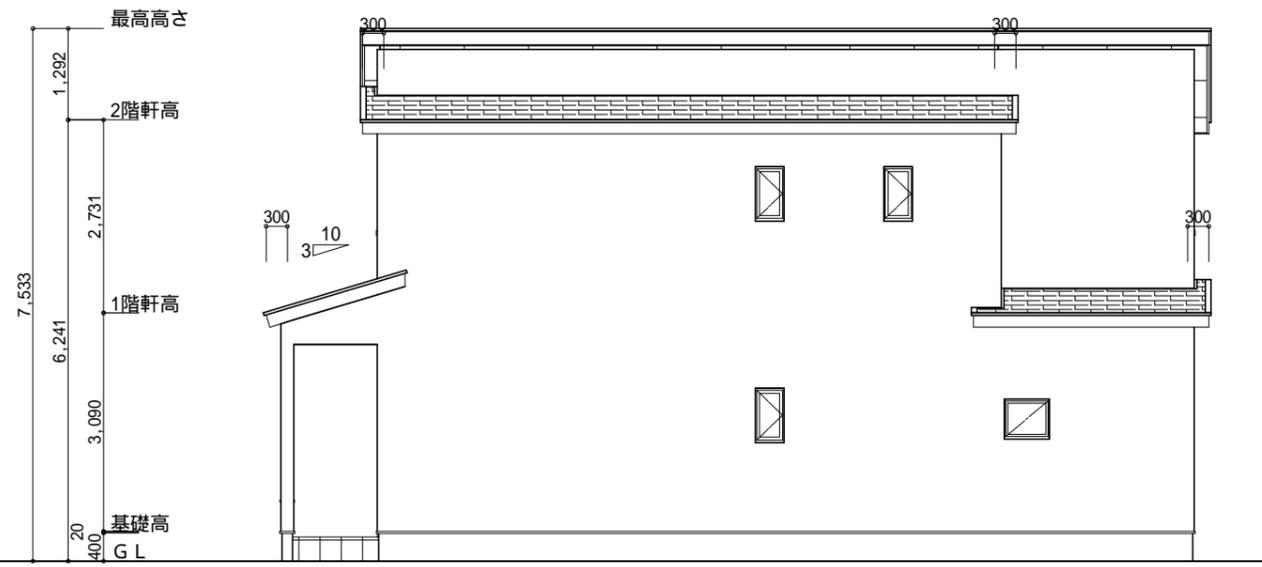

北側 立面図 S:1/100

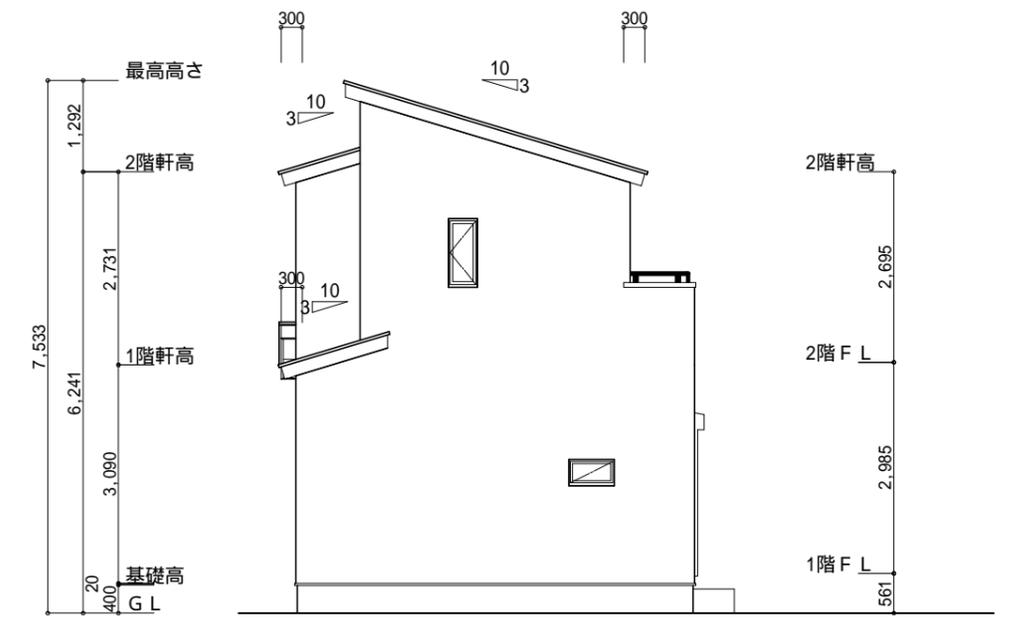

西側 立面図 S:1/100

<p>工事名 みやま市瀬高町様邸新築工事</p> <p>備考</p>	<p>心建設株式会社一級建築士事務所</p> <p>一級建築士事務所 静岡県知事登録(3)第7498号 静岡県浜松市浜名区内野2987-1 一級 国土交通大臣登録 第344970号 織田 綾子 TEL:053-586-7337</p>	<p>管理者</p> <p>日付</p>	<p>設計者</p> <p>日付</p>	<p>担当者</p> <p>日付</p> <p>2026/02/25</p>	<p>図面名</p> <p>南側 立面図, 北側 立面図, 東側 立面図, 西側 立面図</p>	<p>縮尺</p> <p>1/100</p>	<p>No.</p> <p>3</p>
---	--	----------------------	----------------------	--	--	------------------------	---------------------