



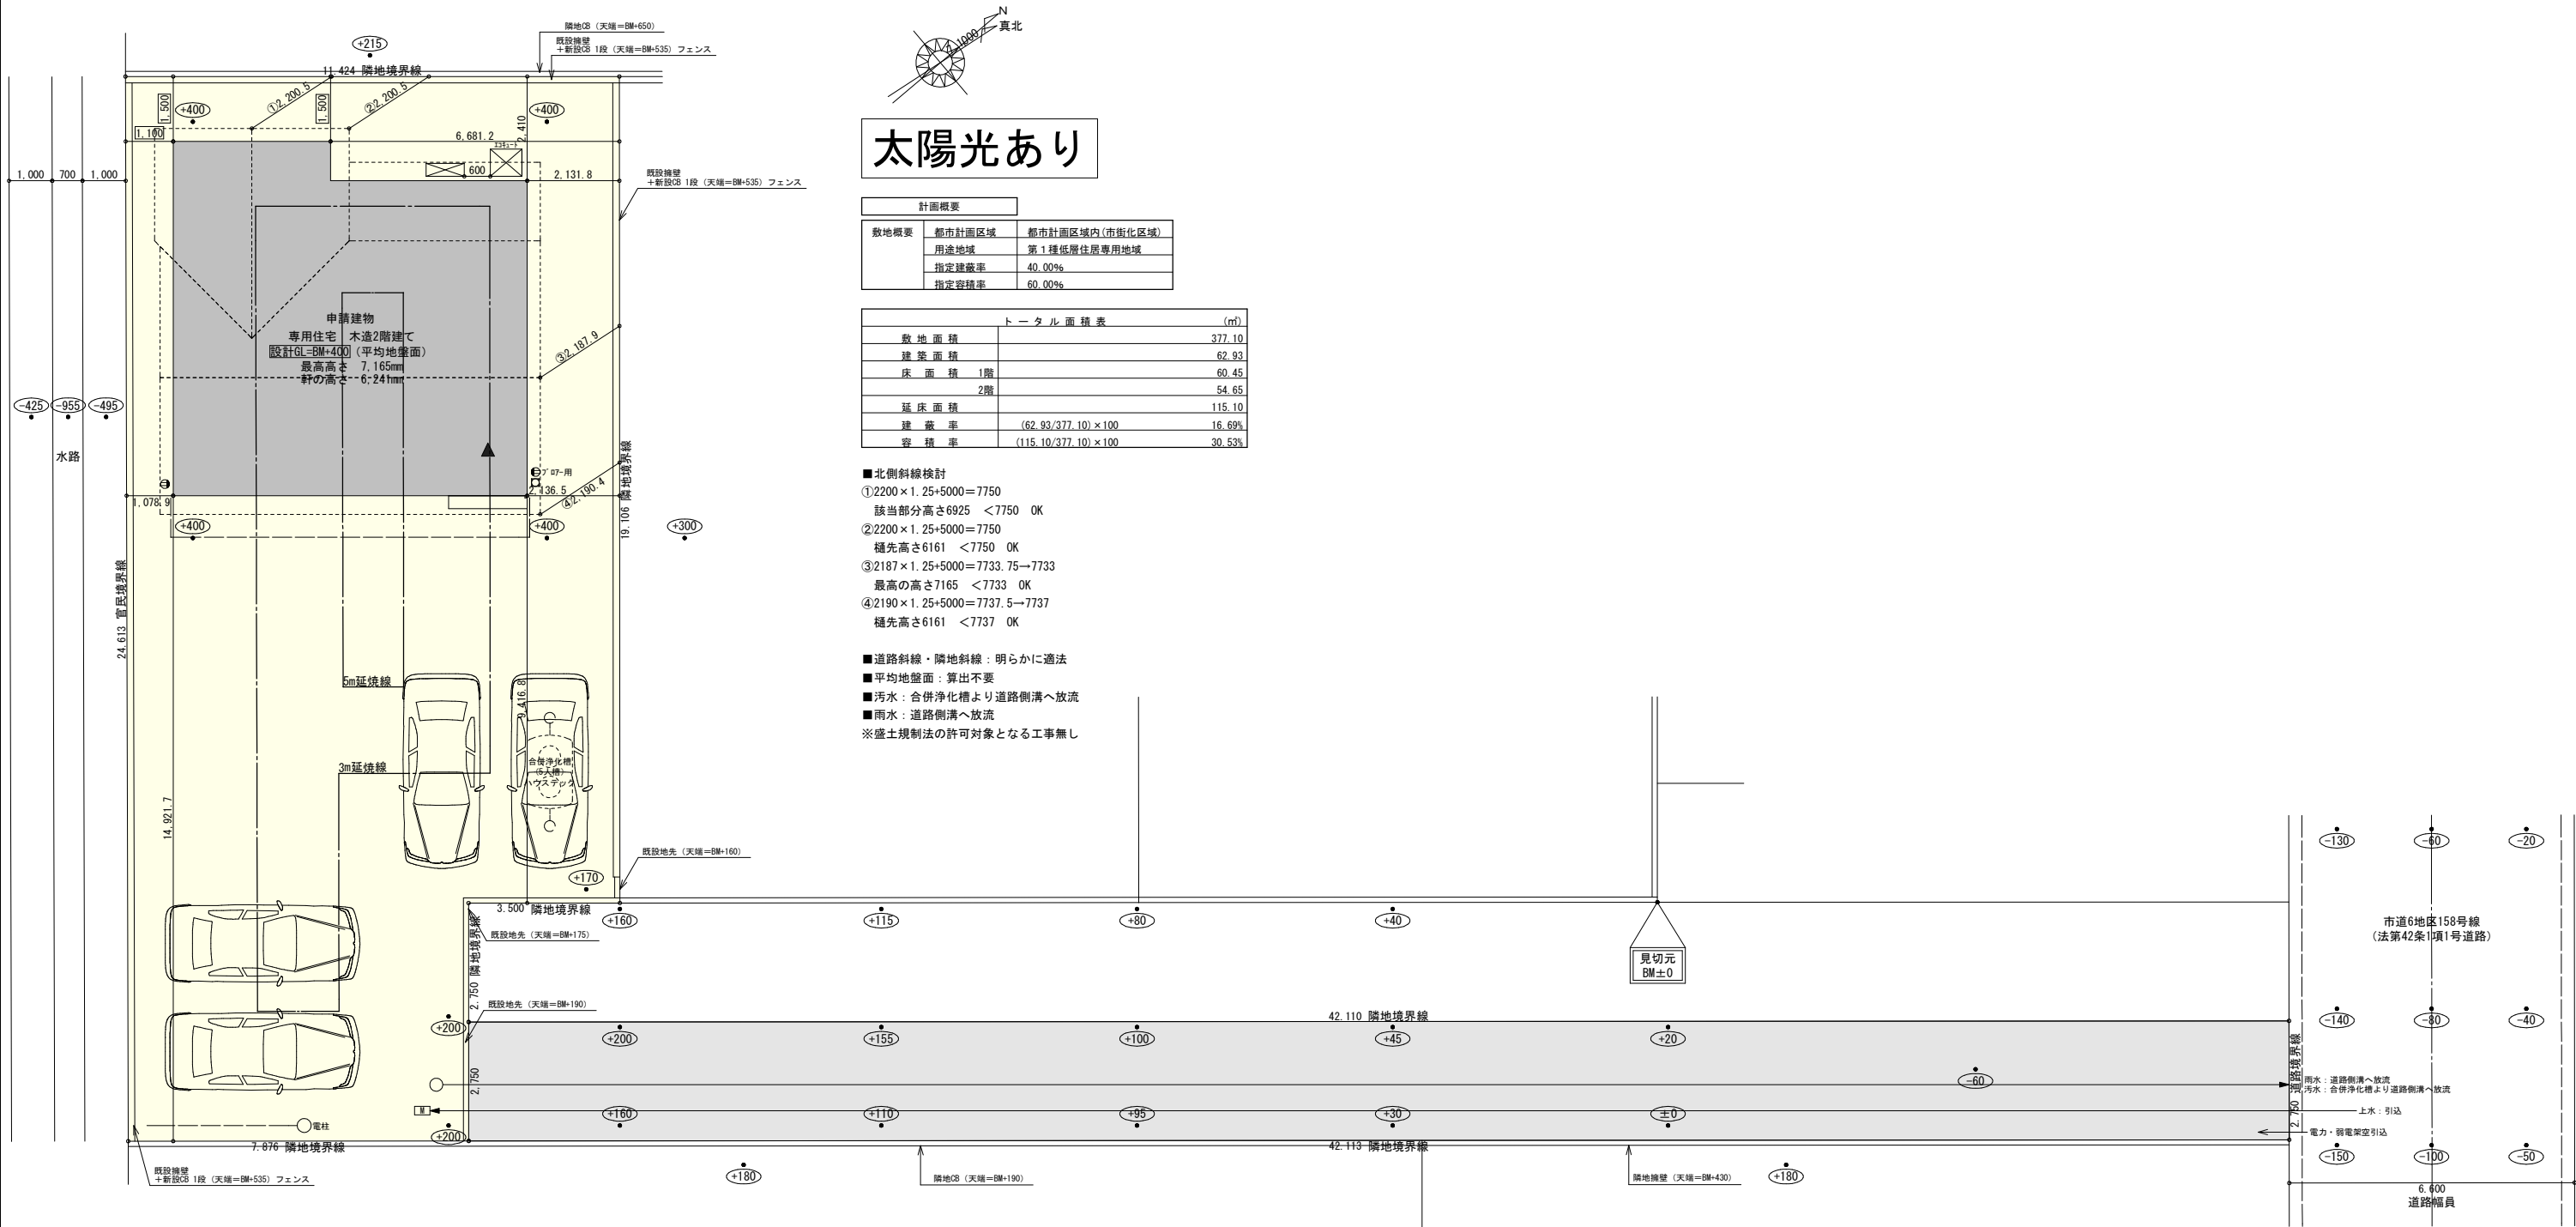



タイガ-EXハイ-仕様

床断熱材GPフォーム仕様

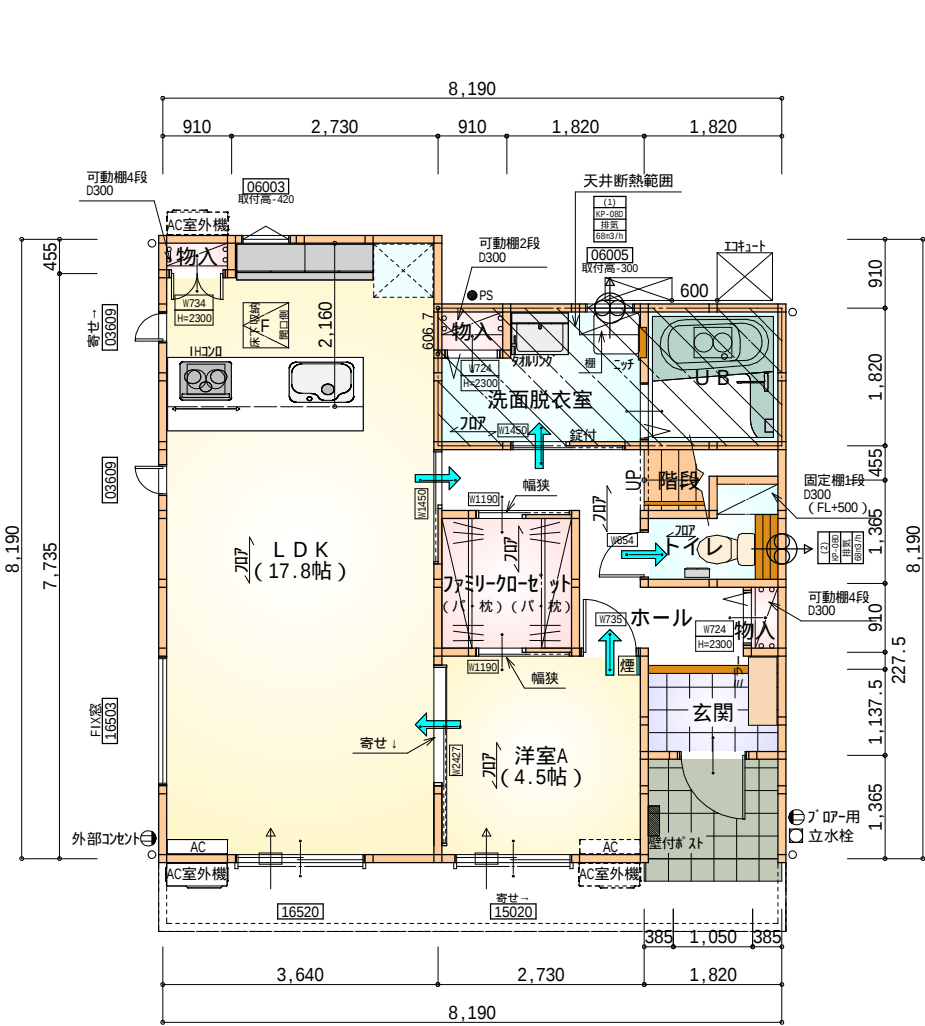

部屋名	面積 m ² (帖)	
物入	0.414	(0.3)
LDK	29.398	(17.8)
階段	1.242	(0.8)
物入	0.414	(0.3)
物入	0.552	(0.3)
UB	3.312	(2.0)
ファミリー+ゼット	3.312	(2.0)
洗面脱衣室	4.417	(2.7)
トイレ	2.070	(1.3)
洋室A	7.453	(4.5)
玄関	2.070	(1.3)
ホール	5.797	(3.5)
合計	60.45	(36.8)

1階 平面図 S:1/100

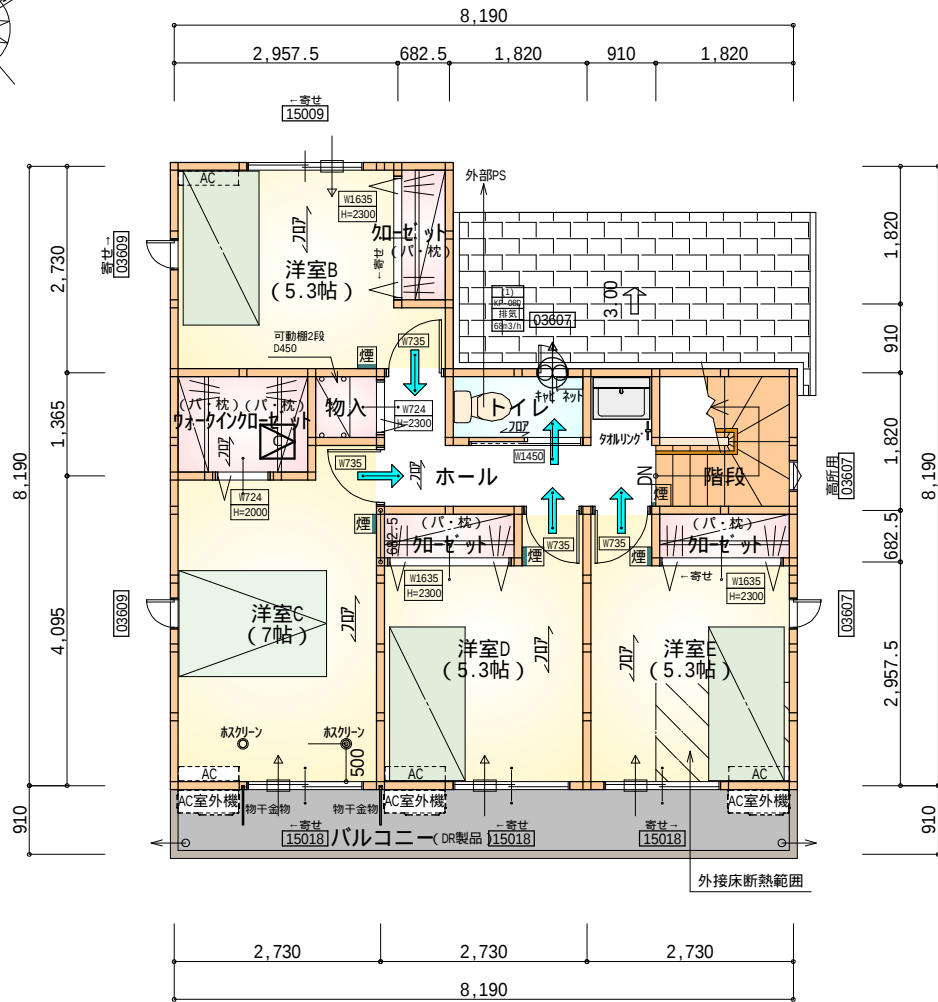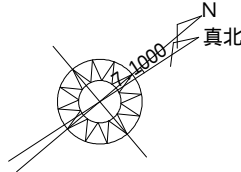

部屋名	面積 m ² (帖)	
トイレ	1.656	(1.0)
ウォークイン+ゼット	2.484	(1.5)
+ゼット	1.242	(0.8)
+ゼット	1.242	(0.8)
+ゼット	1.242	(0.8)
物入	0.828	(0.5)
洋室B	8.695	(5.3)
洋室C	11.593	(7.0)
洋室D	8.695	(5.3)
洋室E	8.695	(5.3)
階段	3.312	(2.0)
ホール	4.969	(3.0)
合計	54.65	(33.3)


2階 平面図 S:1/100

* 凡例


- 煙 煙式感知器
- 換気扇 (壁用)
- 換気扇 (天井用)
- 給気口 100φ
- アンダーカット等
- 管柱 (105×105)
- エアコン設置推奨場所
- エアコン室外機設置推奨場所
- エアコンはお客様手配にて

火気使用室内装
天井: PB9.5+準不燃クロスQM9397~QM9497
壁: PB12.5+準不燃クロスQM9397~QM9497

段数	15段
階高	2985
有効幅	W=780
蹴上	R=199.0
踏面	T=210.0
勾配	R × 2 + T = 608.0 550 608.0 650 R / T = 0.948 × 21 / 21 = 19.91 / 21 22 / 21
蹴込板	あり
蹴込	30mm
段鼻	あり 30mm

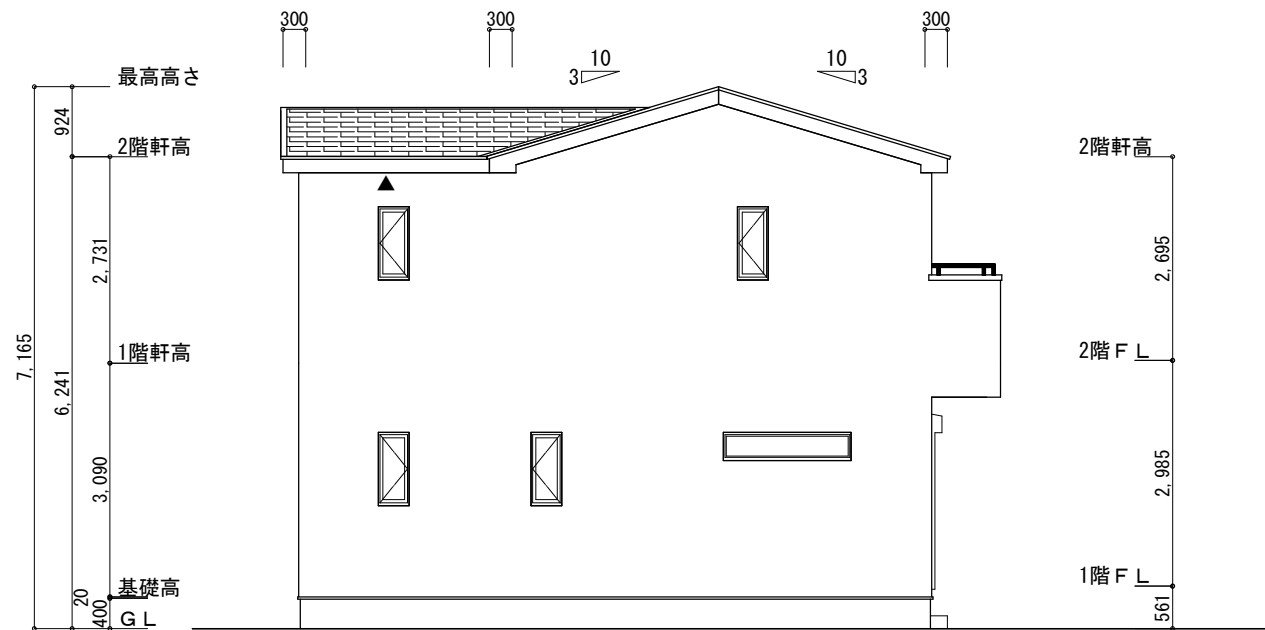

南側 立面図 S:1/100

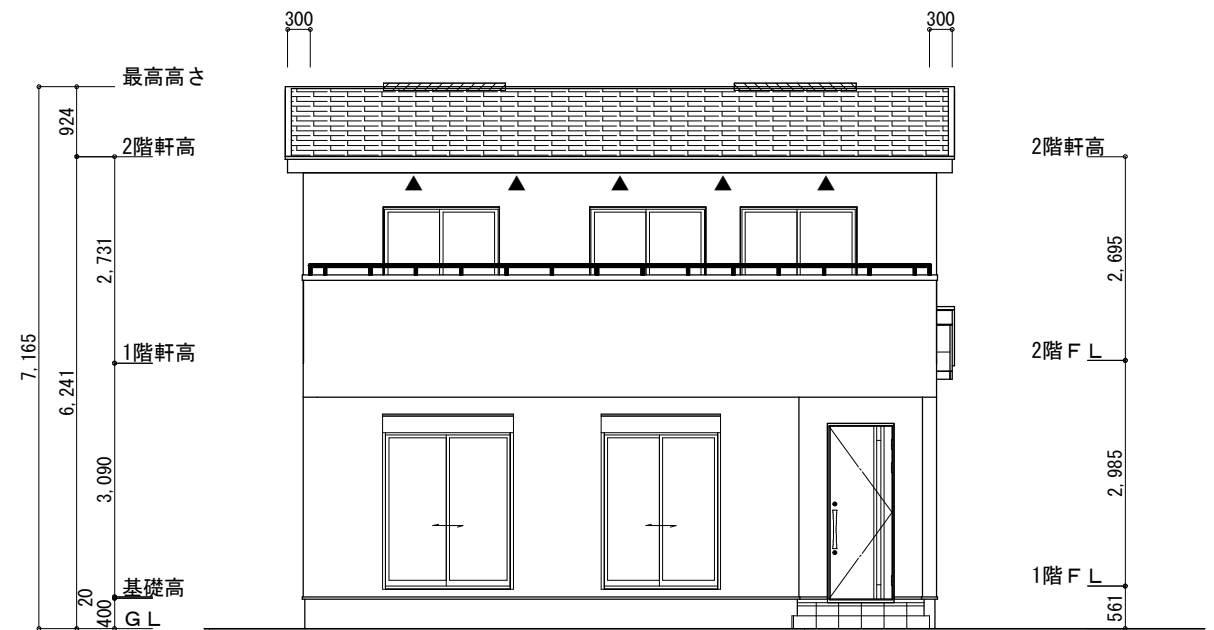

東側 立面図 S:1/100

※小屋裏換気措置 (NBL 防火端部有孔板 8mm)
1枚あたりの有効開口面積: 0.00753㎡


▲: 有孔板位置を示す

※棟換気 (TOKO S型換気棟 2P)
有孔換気面積 0.0340㎡/本
: 換気棟を示す


2階 吸気: $54.65\text{㎡} \times 1/900 \div 0.0607\text{㎡}$
 $0.00753\text{㎡/枚} \times 9\text{枚} = 0.0678\text{㎡} > 0.0607\text{㎡} \therefore \text{OK}$

排気: $54.65\text{㎡} \times 1/1600 \div 0.0342\text{㎡}$
 $0.0340\text{㎡/本} \times 2\text{本} = 0.0680\text{㎡} > 0.0342\text{㎡} \therefore \text{OK}$

下屋 吸排気: $8.28\text{㎡} \times 1/250 \div 0.0331\text{㎡}$
 $0.00753\text{㎡/枚} \times 5\text{枚} = 0.0377\text{㎡} > 0.0331\text{㎡} \therefore \text{OK}$

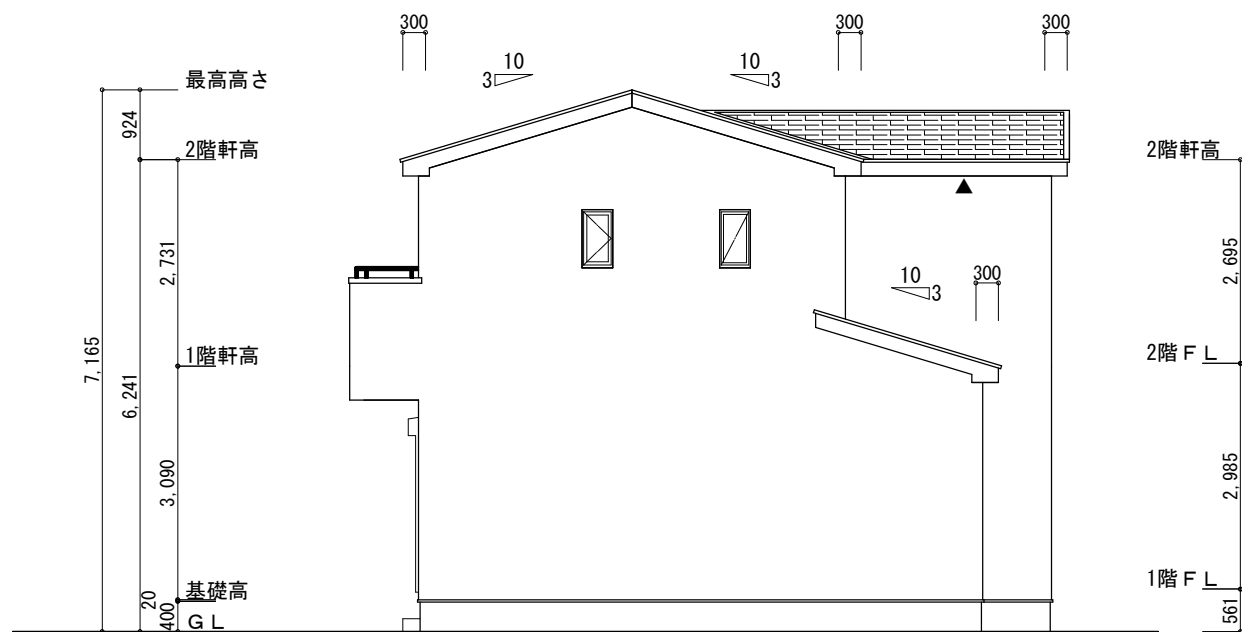


北側 立面図 S:1/100

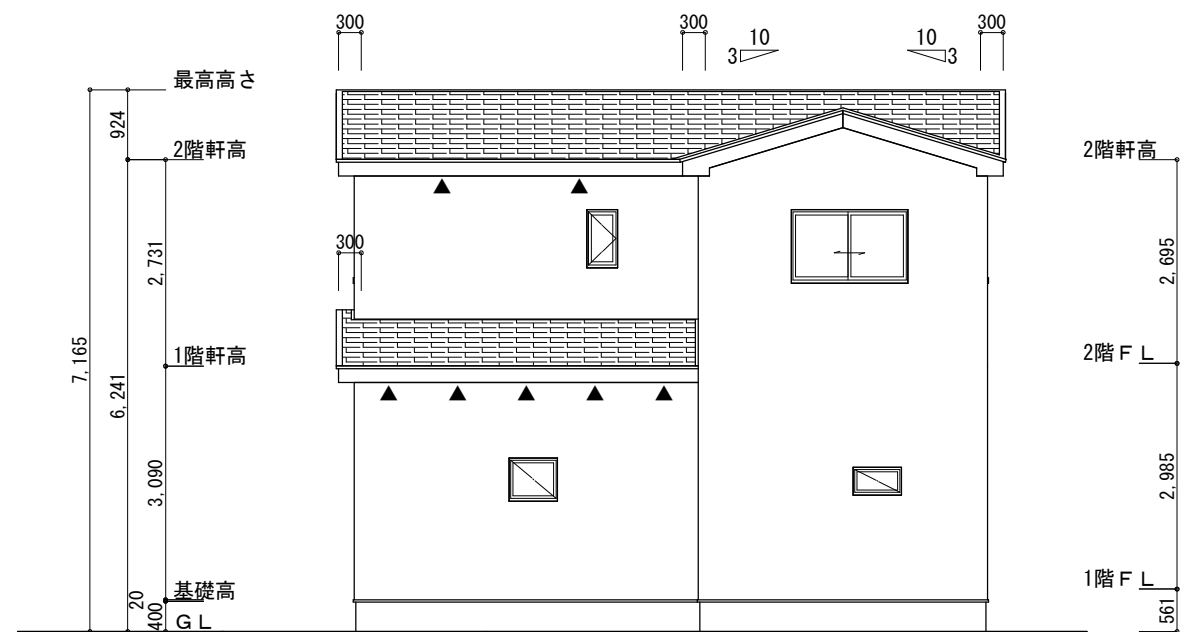


西側 立面図 S:1/100

工事名	藤枝市時ヶ谷建売西棟様邸新築工事	心建設株式会社一級建築士事務所	管理者	設計者	担当者	図面名	縮尺	No.
備考		一級建築士事務所 静岡県知事登録 (3) 第7498号 静岡県浜松市浜名区内野2987-1 一級 国土交通大臣登録 第344970号 織田 綾子 TEL:053-586-7337	日付	日付	日付	南側 立面図, 北側 立面図, 東側 立面図, 西側 立面図	1/100	3
					2026/07/22			

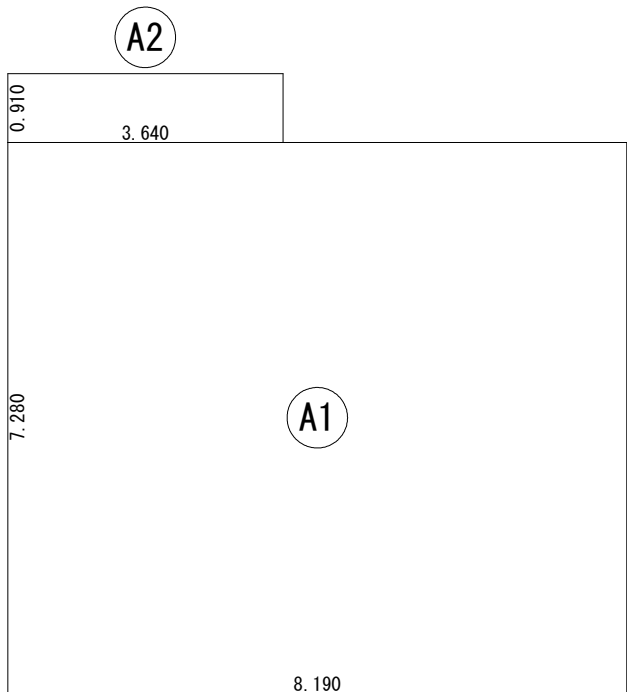


建 築 面 積 表			
	形 状	計 算 式	面 積
Ⓐ1	矩形	8.190×7.280	59.6232
Ⓐ2	矩形	3.640×0.910	3.3124
		計(㎡)	計(坪)
合計		62.93	19.03

建築面積求積図 S:1/100

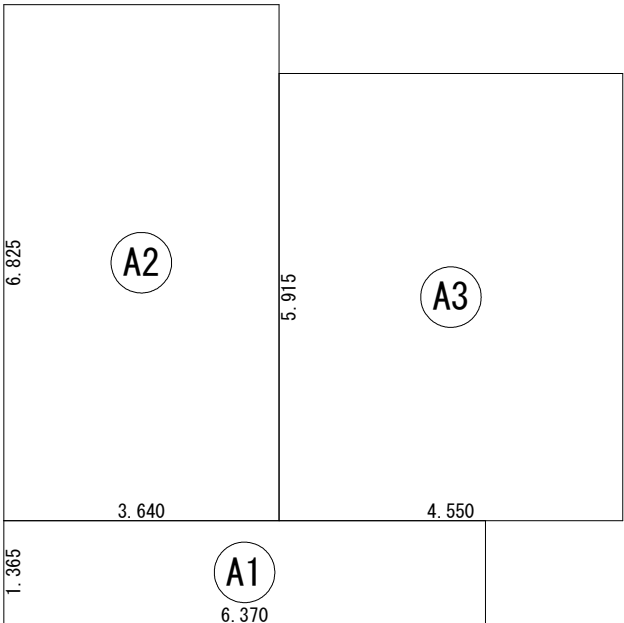

床 面 積 表<1階>			
	形 状	計 算 式	面 積
Ⓐ1	矩形	6.370×1.365	8.6951
Ⓐ2	矩形	3.640×6.825	24.8430
Ⓐ3	矩形	4.550×5.915	26.9133
		計(㎡)	計(坪)
合計		60.45	18.28

1階 床面積求積図 S:1/100

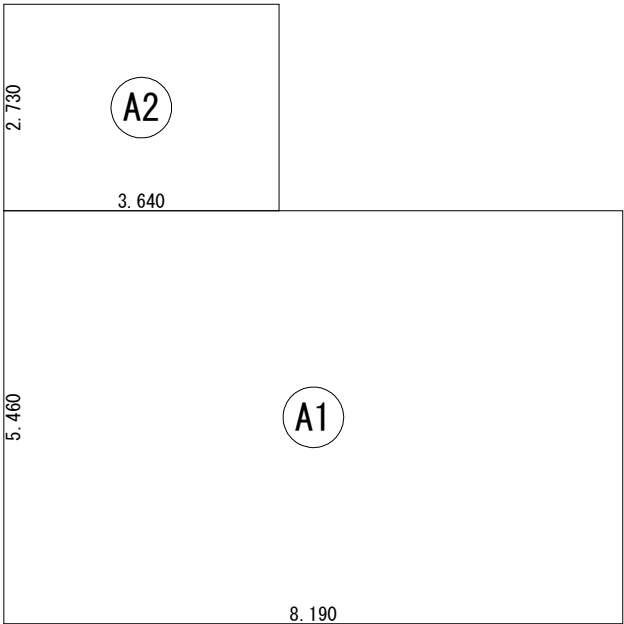

床 面 積 表<2階>			
	形 状	計 算 式	面 積
Ⓐ1	矩形	8.190×5.460	44.7174
Ⓐ2	矩形	3.640×2.730	9.9372
		計(㎡)	計(坪)
合計		54.65	16.53

2階 床面積求積図 S:1/100