




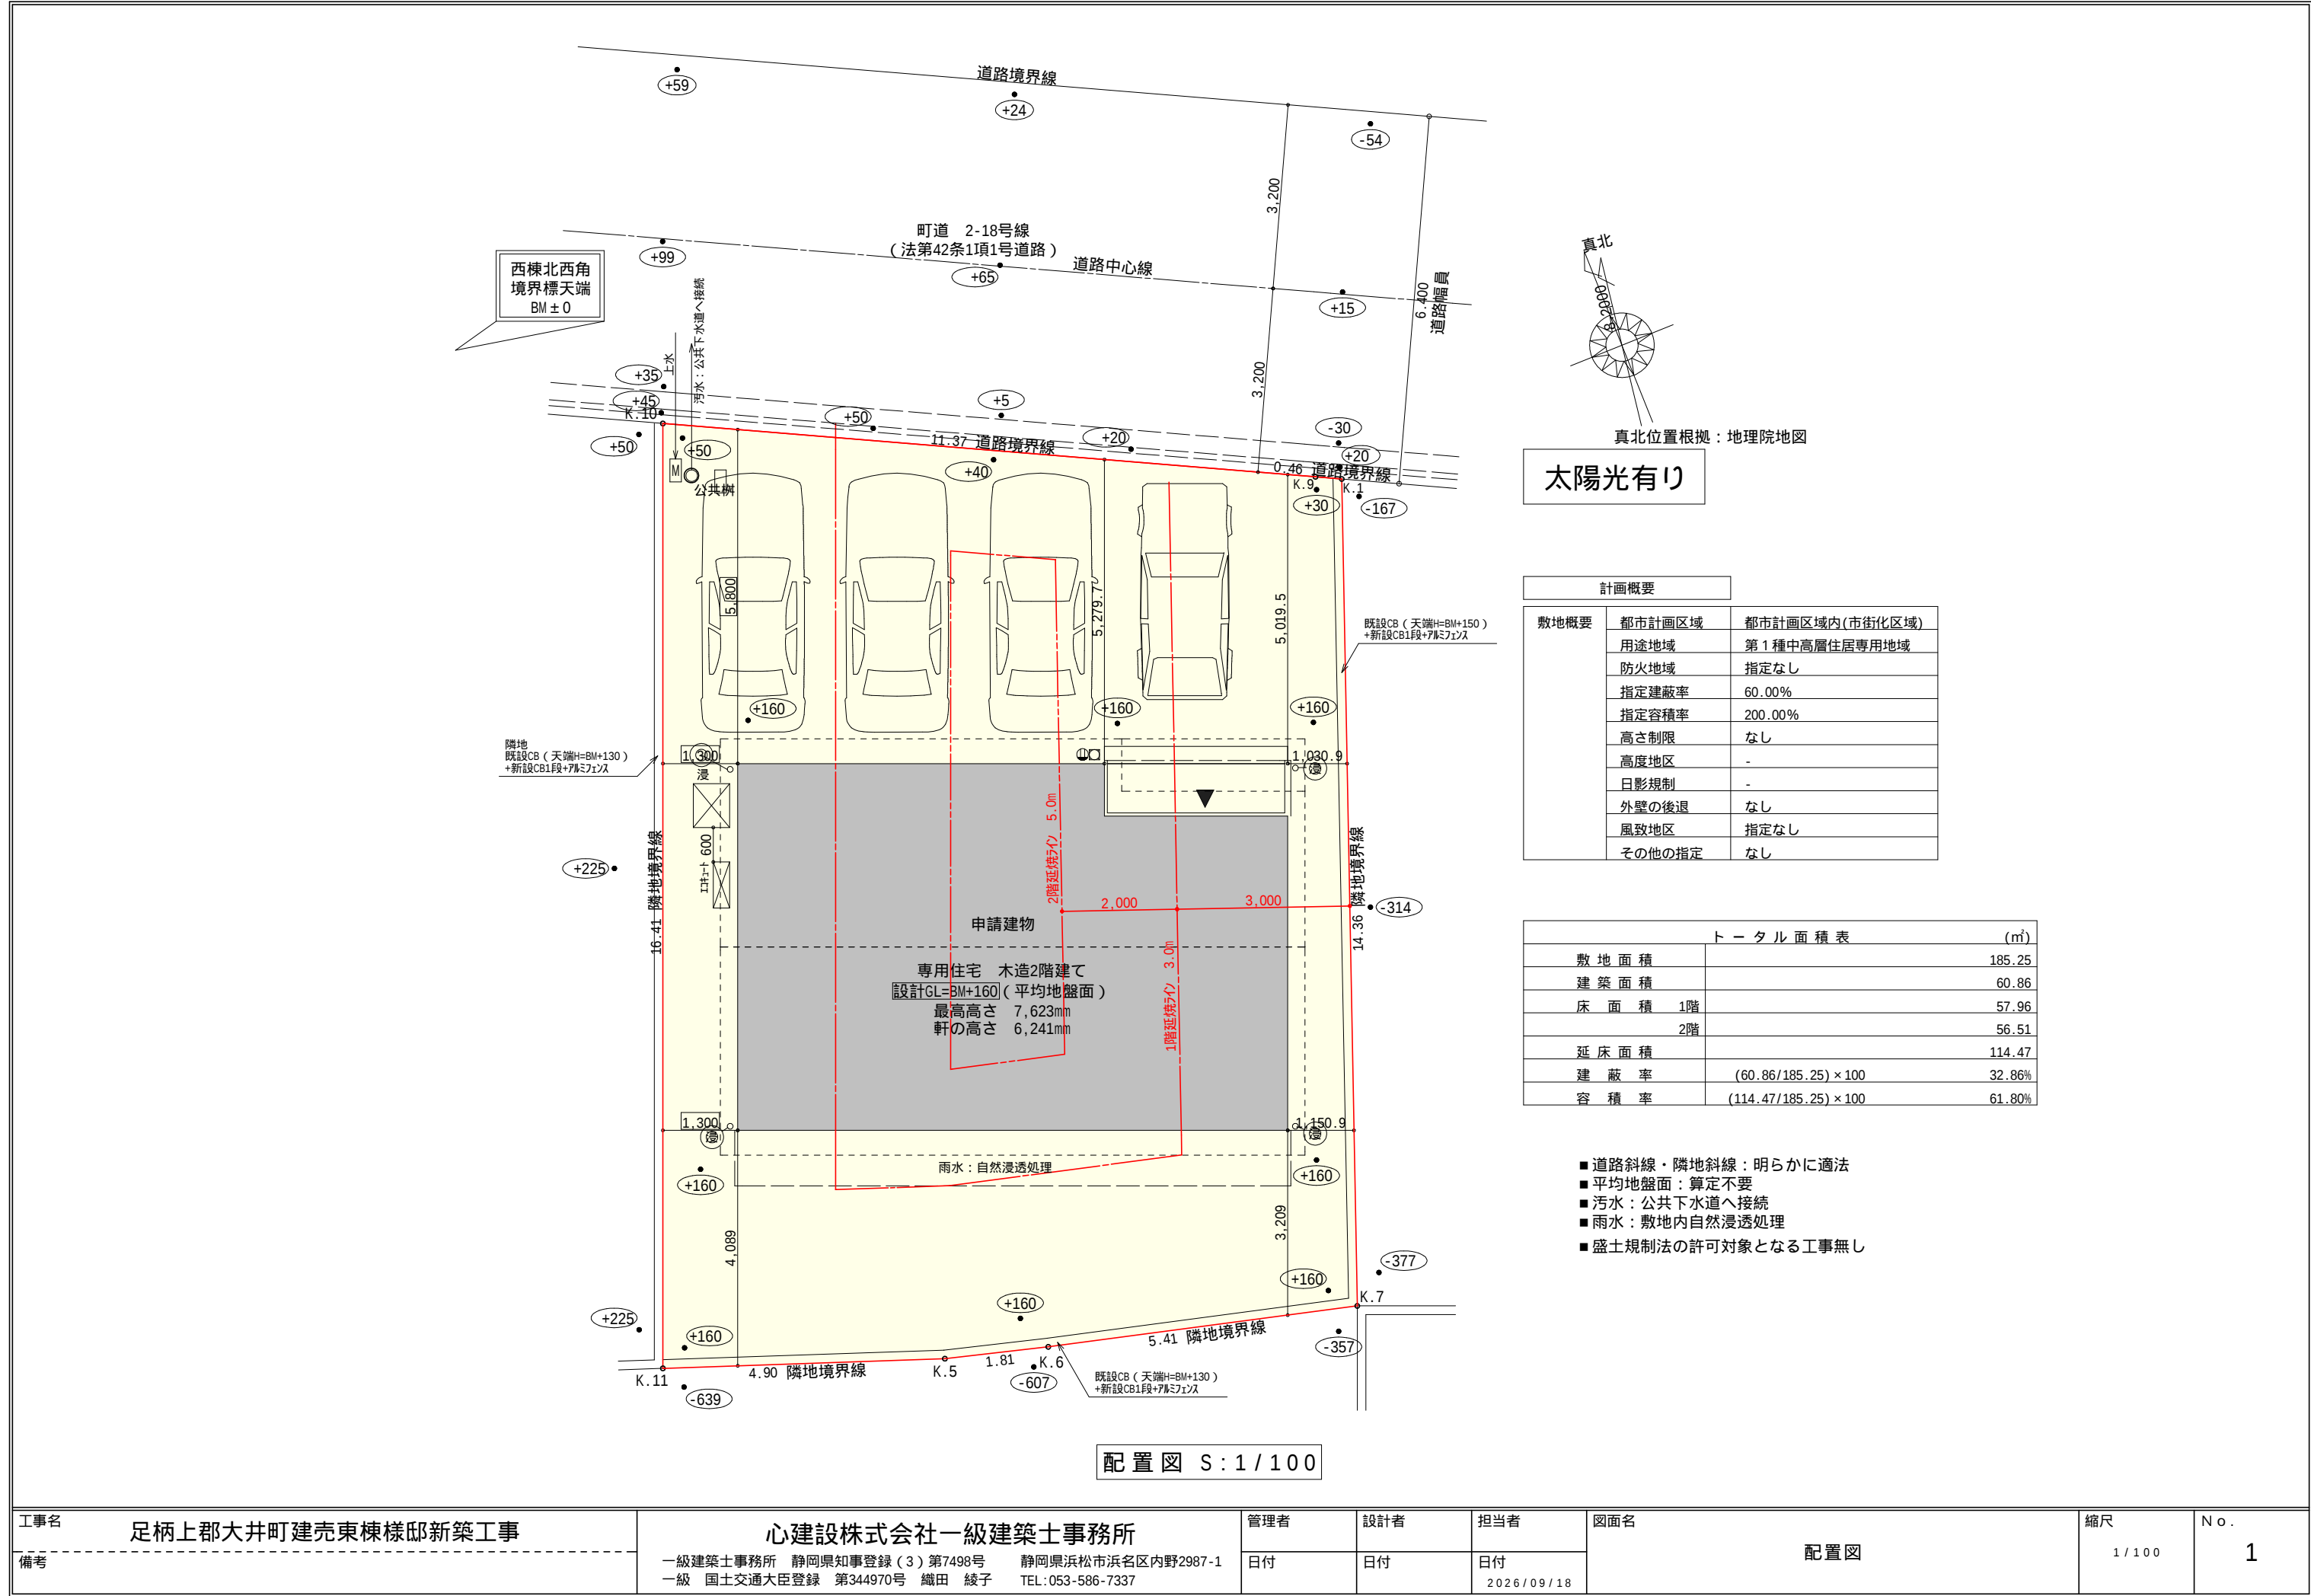

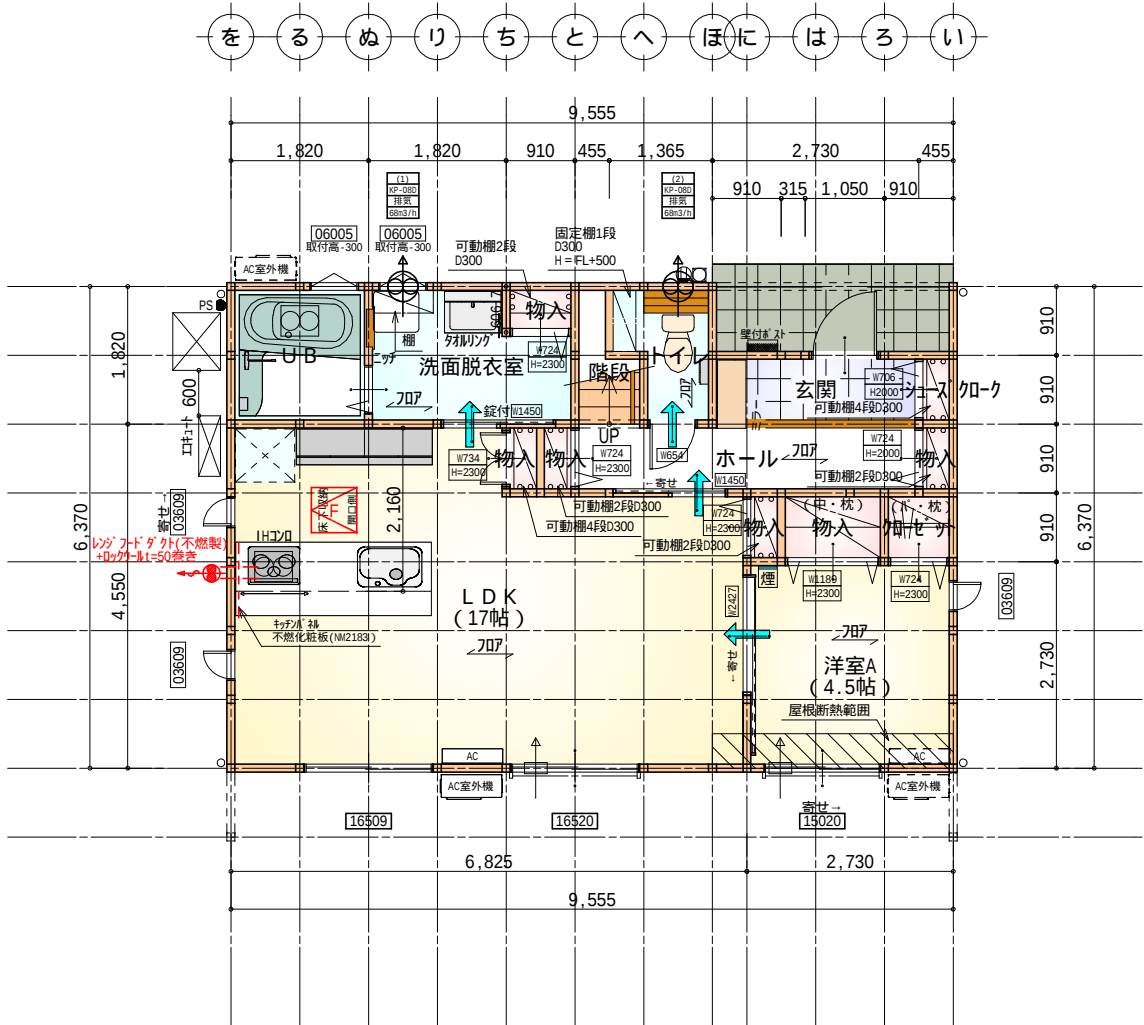


部屋名	面積	m ² (帖)
LDK	28.155	(17.0)
洋室A	7.453	(4.5)
UB	3.312	(2.0)
物入	1.242	(0.8)
物入	0.552	(0.3)
階段	1.242	(0.8)
物入	0.414	(0.3)
物入	0.414	(0.3)
洗面脱衣室	4.417	(2.7)
物入	0.414	(0.3)
トイレ	2.070	(1.3)
シューズクローゼット	0.414	(0.3)
ホール	4.141	(2.5)
物入	0.414	(0.3)
玄関	2.484	(1.5)
クローゼット	0.828	(0.5)
合計	57.96	(35.4)

床下点検口：600×600

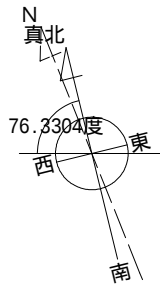

1階 平面図 S:1/100

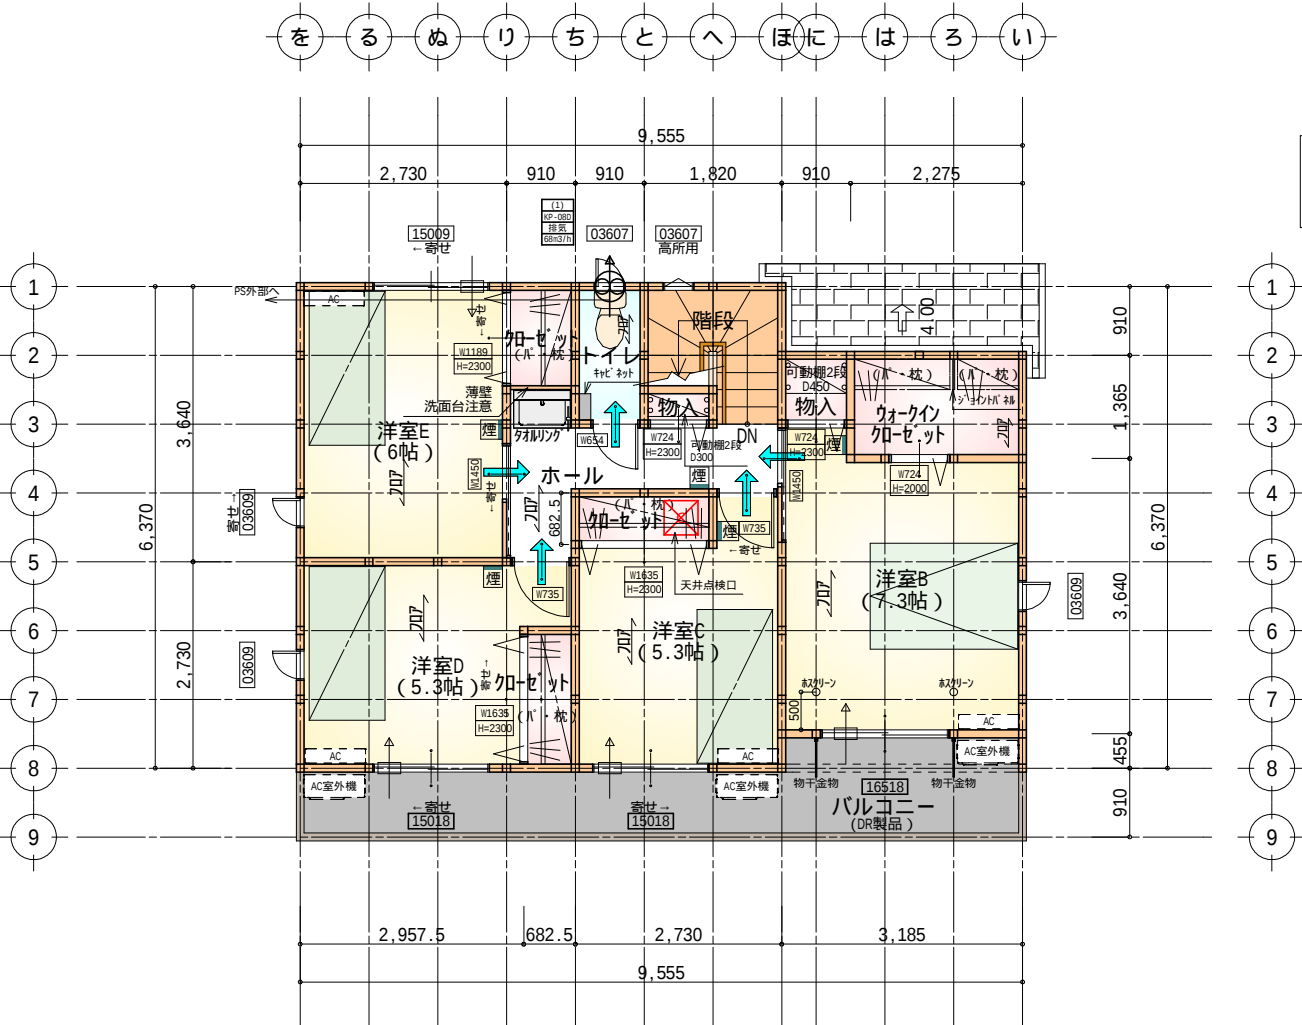

部屋名	面積	m ² (帖)
階段	2.898	(1.8)
物入	0.414	(0.3)
洋室B	12.007	(7.3)
ウォークインクローゼット	3.105	(1.9)
物入	0.828	(0.5)
トイレ	1.656	(1.0)
クローゼット	1.242	(0.8)
クローゼット	1.242	(0.8)
クローゼット	1.242	(0.8)
洋室C	8.695	(5.3)
洋室E	9.937	(6.0)
ホール	4.555	(2.8)
洋室D	8.695	(5.3)
合計	56.51	(34.6)

天井点検口：450×450

2階 平面図 S:1/100


タイガ-EXハイ-仕様
床断熱材GPフォーム仕様

* 凡例


- 煙式感知器
- 換気扇 (壁用)
- 換気扇 (天井用)
- 給気口 100φ
- アンダーカット等
- 管柱 (105×105)
- エアコン設置推奨場所
- エアコン室外機設置推奨場所
- エアコンはお客様手配にて

火気使用室内装
天井：PB9.5+準不燃クロスQM9397～QM9497
壁：PB12.5+準不燃クロスQM9397～QM9497

段数	15段
階高	2985
有効幅	W=780
蹴上	R=199.0
踏面	T=210.0
勾配	$R \times 2 + T = 608.0$ 550 608.0 650 $R / T = 0.948 \times 21 / 21$ = 19.91 / 21 22 / 21
蹴込板	あり
蹴込	30mm
段鼻	あり 30mm

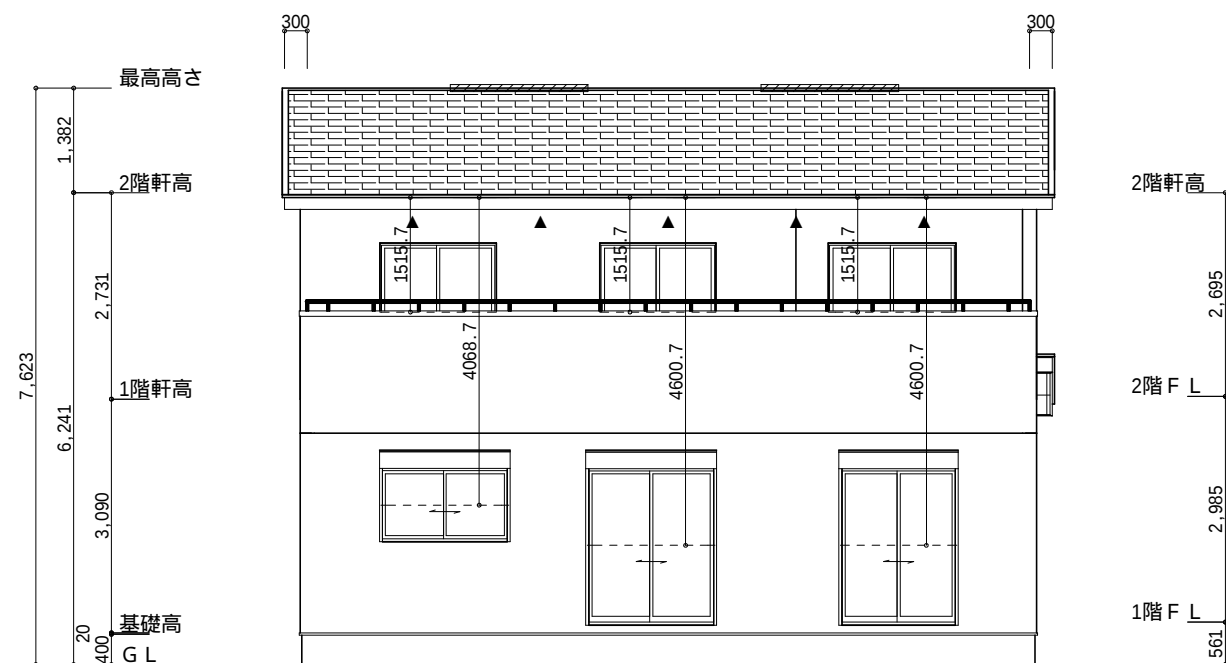

南側 立面図 S:1/100

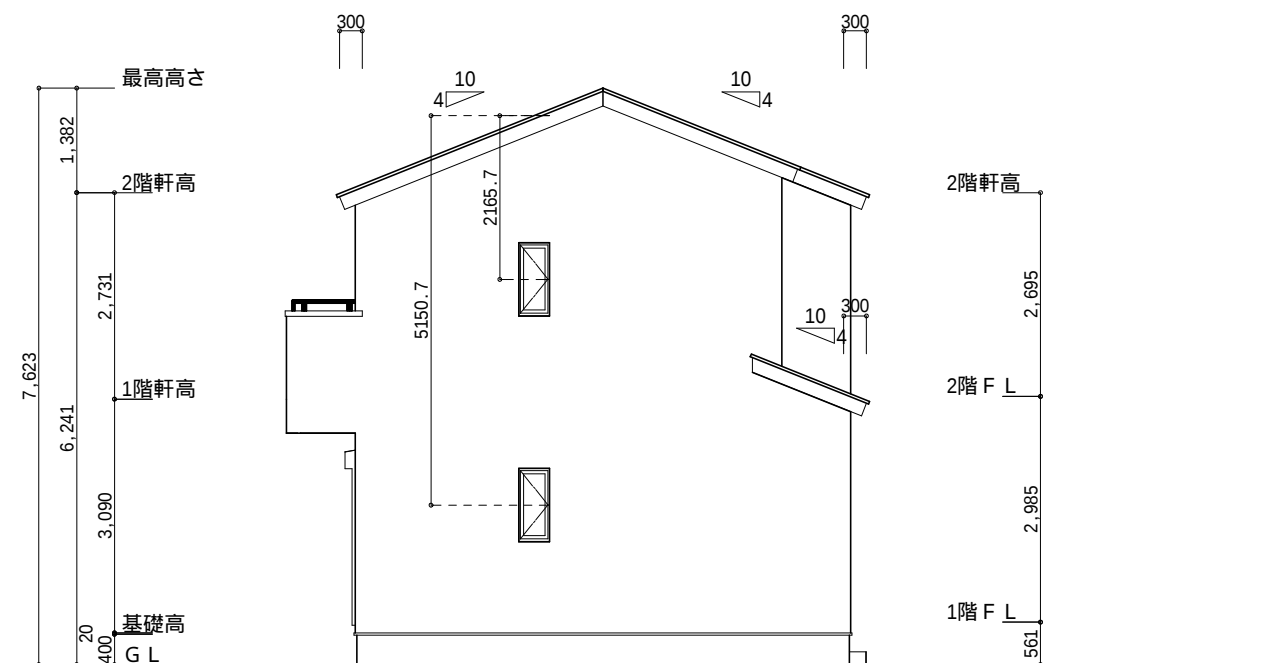

東側 立面図 S:1/100

小屋裏換気措置 (NBL 防火端部有孔板 8mm)
1枚あたりの有効開口面積: 0.00753m²


▲: 有孔板位置を示す

棟換気 (TOKO S型換気棟 2P)
有孔換気面積 0.0340m²/本


///: 換気棟を示す

2階 吸気: 56.51m² × 1/900 0.0628m²
0.00753m²/枚 × 9枚 = 0.0677m² > 0.0628m² OK

排気: 56.51m² × 1/1600 0.0354m²
0.0340m²/本 × 2本 = 0.068m² > 0.0354m² OK

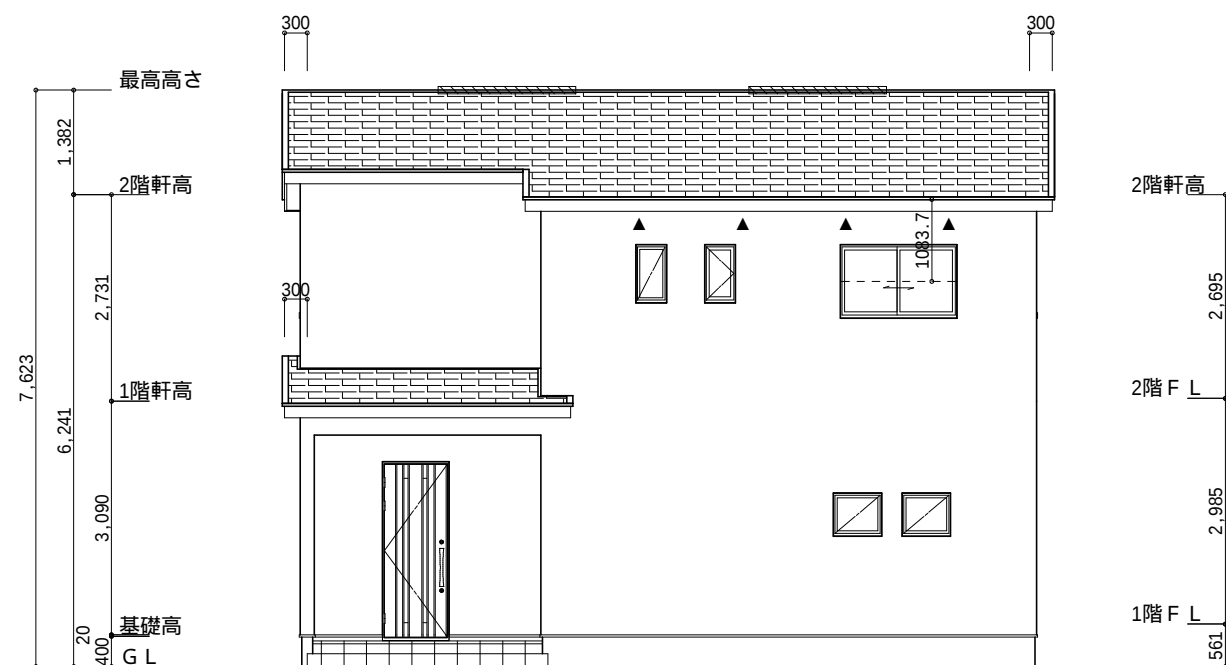

北側 立面図 S:1/100

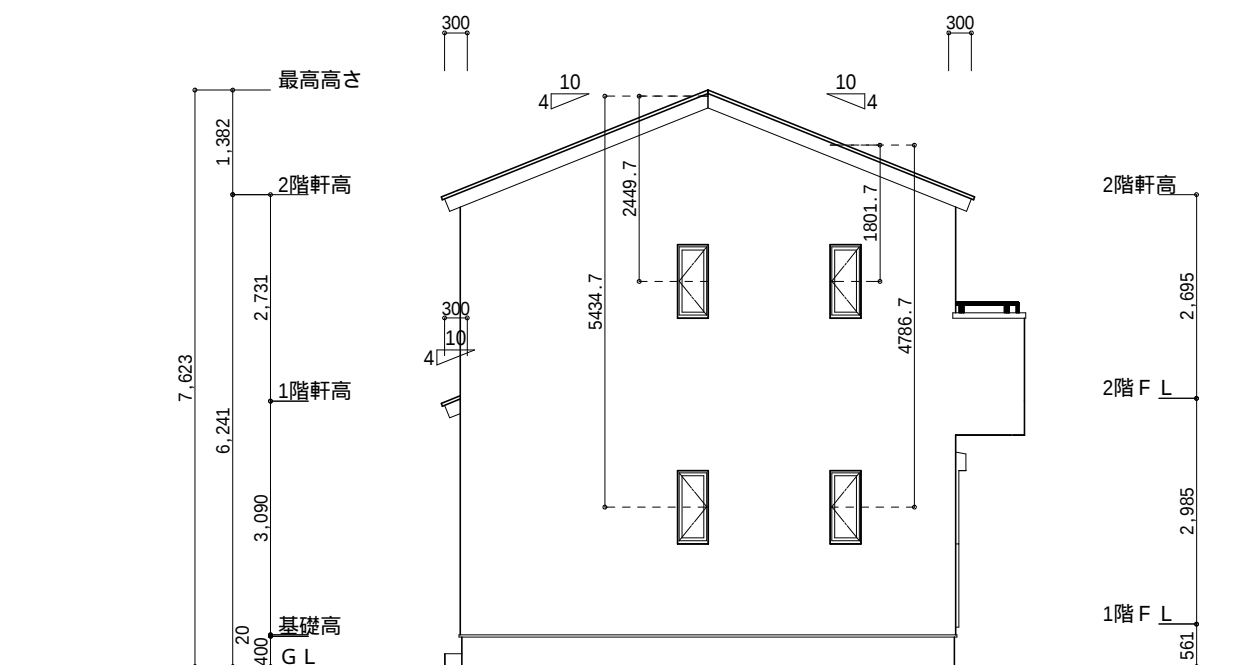

西側 立面図 S:1/100

工事名	足柄上郡大井町金子建売東棟様邸新築工事	心建設株式会社一級建築士事務所	管理者	設計者	担当者	図面名	縮尺	N o.
備考		一級建築士事務所 静岡県知事登録 (3) 第7498号 静岡県浜松市浜名区内野2987-1 一級 国土交通大臣登録 第344970号 織田 綾子 TEL:053-586-7337	日付	日付	日付	南側 立面図, 北側 立面図, 東側 立面図, 西側 立面図	1/100	3
					2026/08/18			WS26-20759