




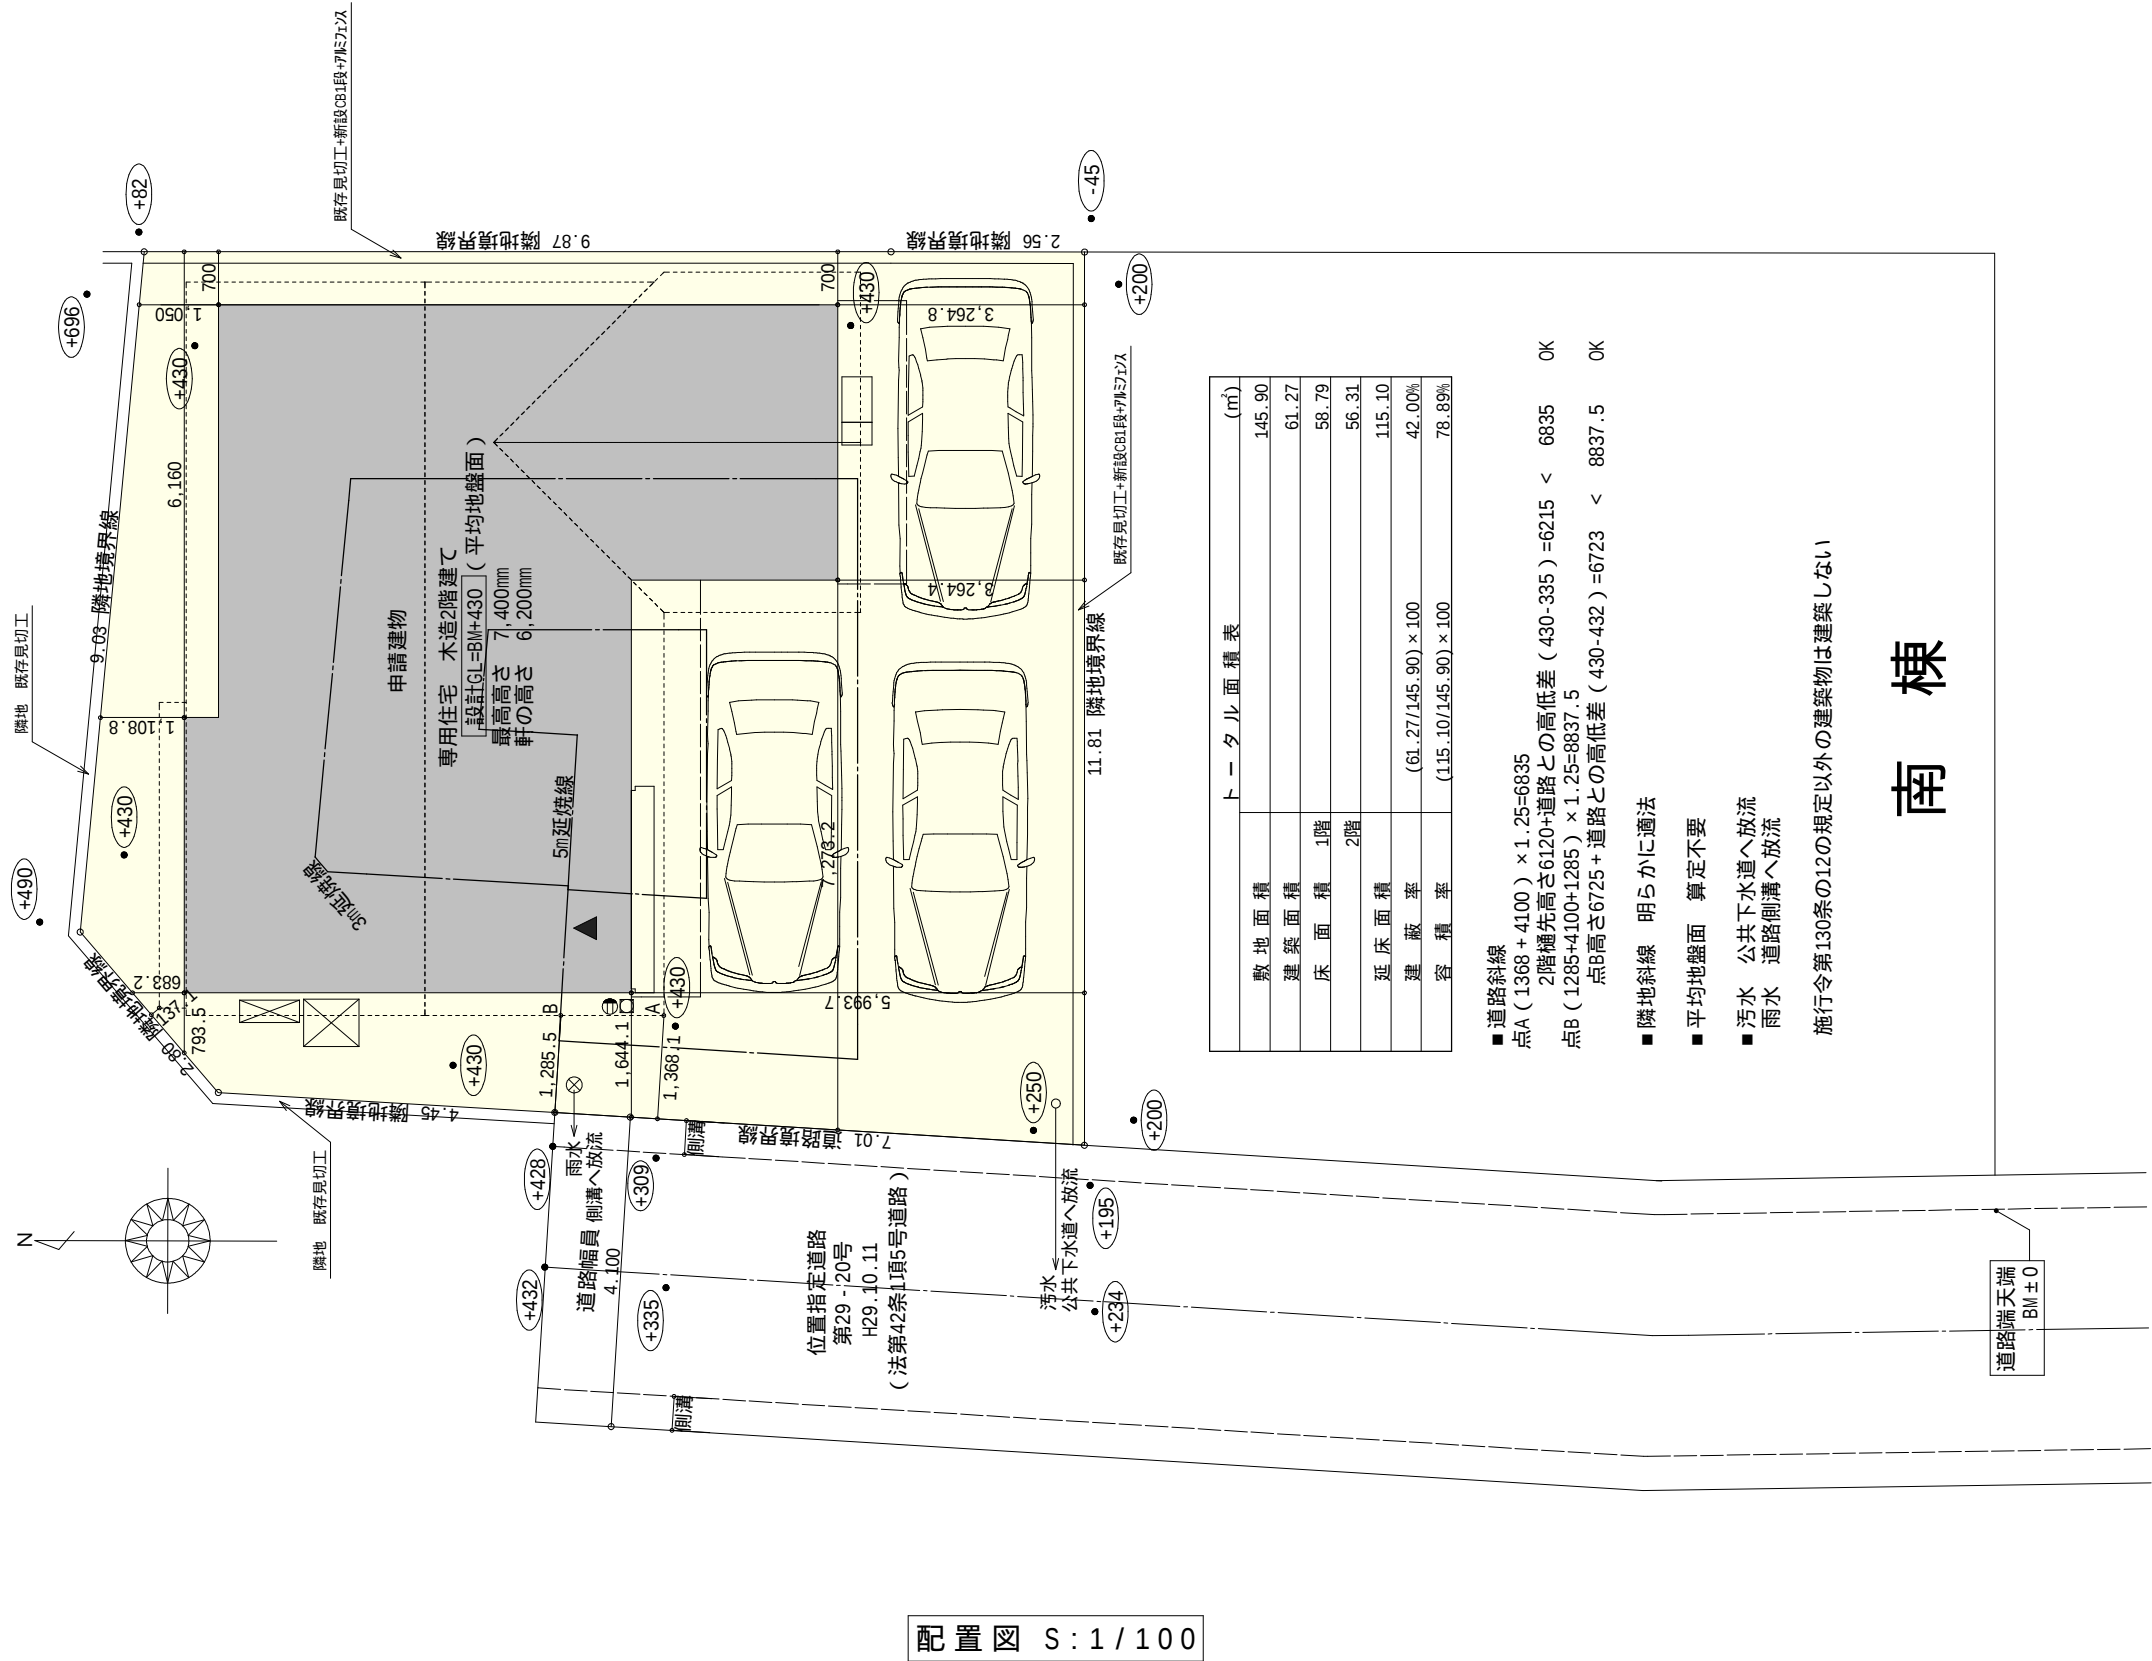

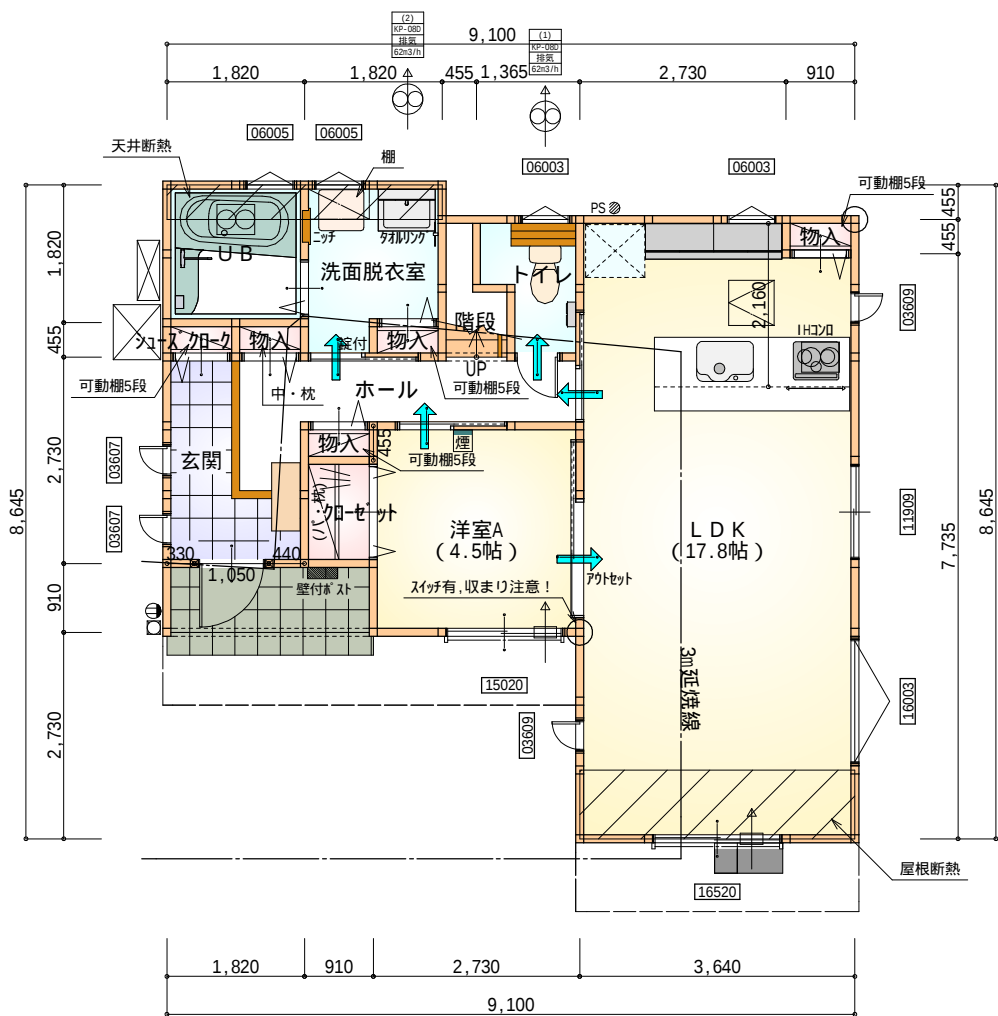

部屋名	面積	㎡(帖)
L D K	29.398	(17.8)
トイレ	2.070	(1.3)
階段	1.242	(0.8)
洋室A	7.453	(4.5)
物入	0.414	(0.3)
クローゼット	1.242	(0.8)
ホール	4.969	(3.0)
U B	3.312	(2.0)
洗面脱衣室	3.726	(2.3)
物入	0.414	(0.3)
物入	0.414	(0.3)
玄関	3.312	(2.0)
物入	0.414	(0.3)
シューズクローゼット	0.414	(0.3)
合 計	58.79	(36.0)

1階 平面図 S:1/100

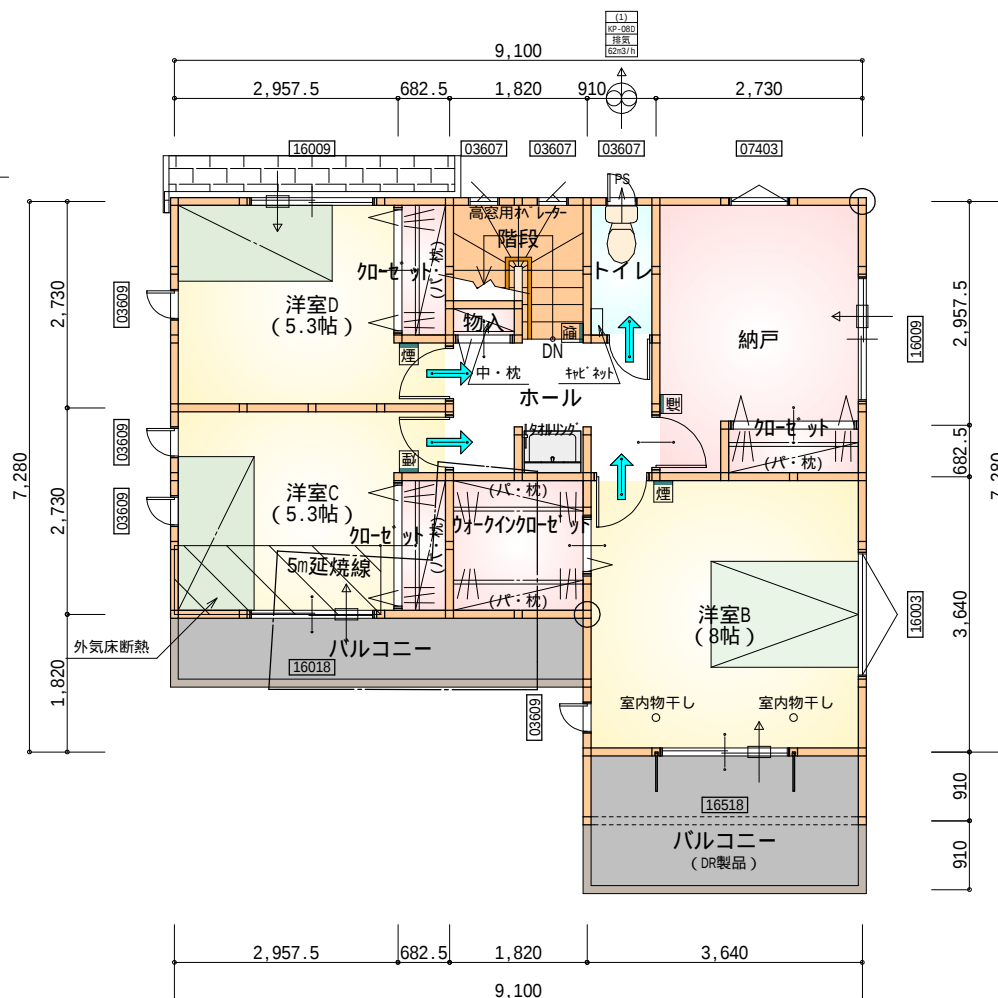

部屋名	面積	㎡(帖)
階段	2.898	(1.8)
物入	0.414	(0.3)
トイレ	1.656	(1.0)
クローゼット	1.242	(0.8)
クローゼット	1.242	(0.8)
ウォークインクローゼット	3.312	(2.0)
納戸	8.695	(5.3)
ホール	4.969	(3.0)
クローゼット	1.242	(0.8)
洋室B	13.250	(8.0)
洋室C	8.695	(5.3)
洋室D	8.695	(5.3)
合 計	56.31	(34.4)

2階 平面図 S:1/100

* 凡例


- 煙 煙式感知器
- 換気扇 (壁用)
- 換気扇 (天井用)
- 給気口 100φ
- アンダーカット等
- 通し柱 (105×105)
- 管柱 (105×105)

火気使用室内装


天井: PB9.5+準不燃クロスQM9397~QM9497

壁: PB12.5+準不燃クロスQM9397~QM9497

段 数	15段
階 高	2944
有効幅	W=780
蹴 上	R=196.2
踏 面	T=210.0
勾 配	$R \times 2 + T = 602.4$ 550 602.4 650 $R / T = 0.935 \times 21 / 21$ = 19.64 / 21 22 / 21
蹴込板	あり
蹴 込	30mm
段 鼻	あり 30mm

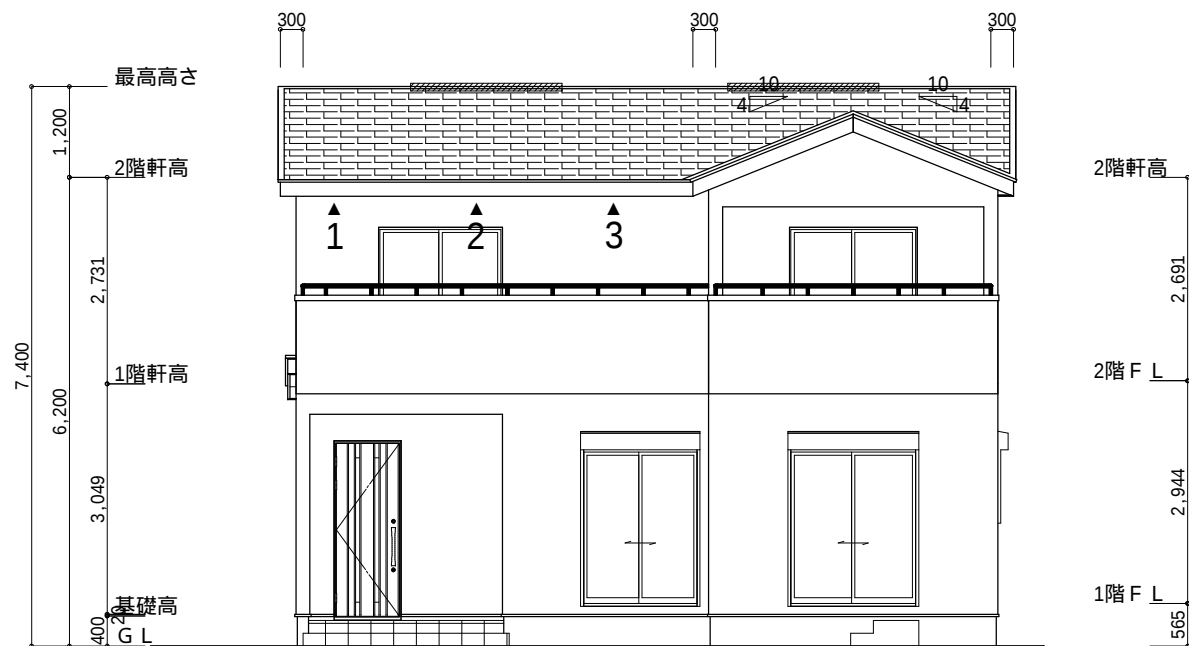

南側 立面図 S:1/100

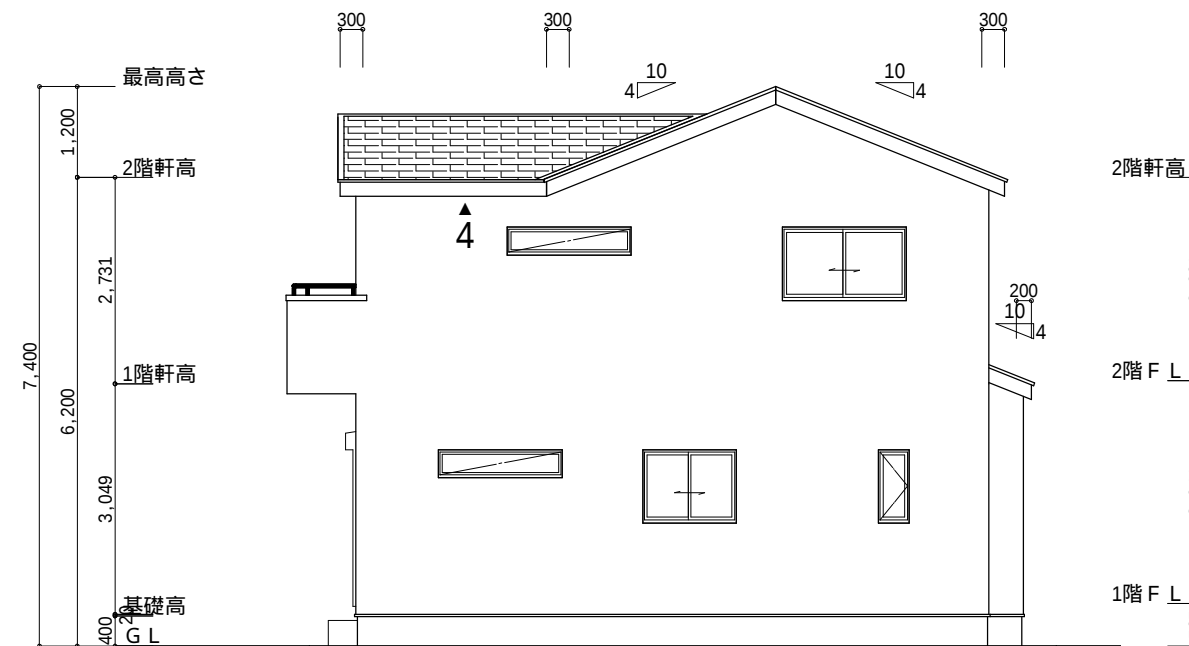

東側 立面図 S:1/100

小屋裏換気措置 (NBL インサ-910×1820×6仕様)

有効開口面積

L=0.30m (軒の出) -0.0835 = 0.2165に於いた開口率4.4%の有効板の換気孔
0.91×0.2165×0.044 (開口率) = 0.0086㎡/枚

L=0.20m (軒の出) -0.0835 = 0.1165に於いた開口率4.4%の有効板の換気孔
0.91×0.1165×0.044 (開口率) = 0.0046㎡/枚

▲ : 有孔板位置を示す

棟換気 (トコ- S型換気棟)

有効開口面積 2P:0.0340㎡/本

：2P 棟換気位置を示す

2階 吸気 : 56.31㎡×1/900 0.0626㎡


0.0086㎡/枚×8枚 = 0.0688㎡ > 0.0626㎡ OK

下屋 吸排気 : (0.455m×3.64m)×1/250 0.00663㎡


0.0046㎡/枚×2枚 = 0.0092㎡ > 0.00663㎡ OK

2階 排気 : 56.31㎡×1/1600 0.0352㎡

0.0340㎡/本×2本 = 0.0680㎡ > 0.0352㎡ OK

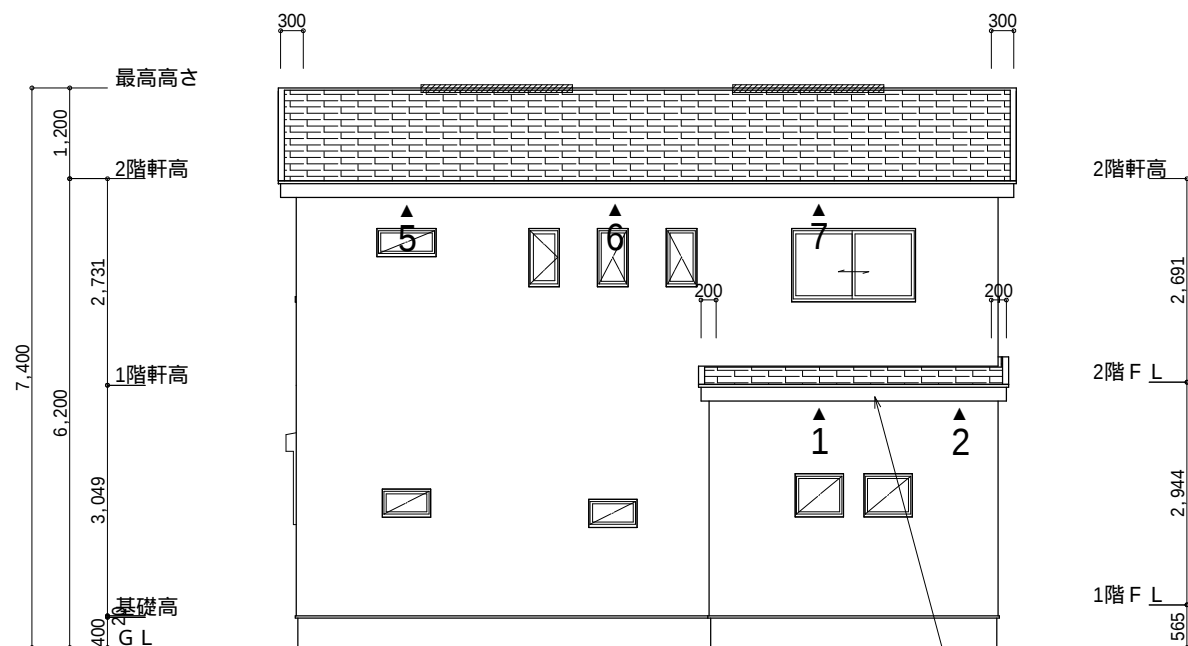

北側 立面図 S:1/100

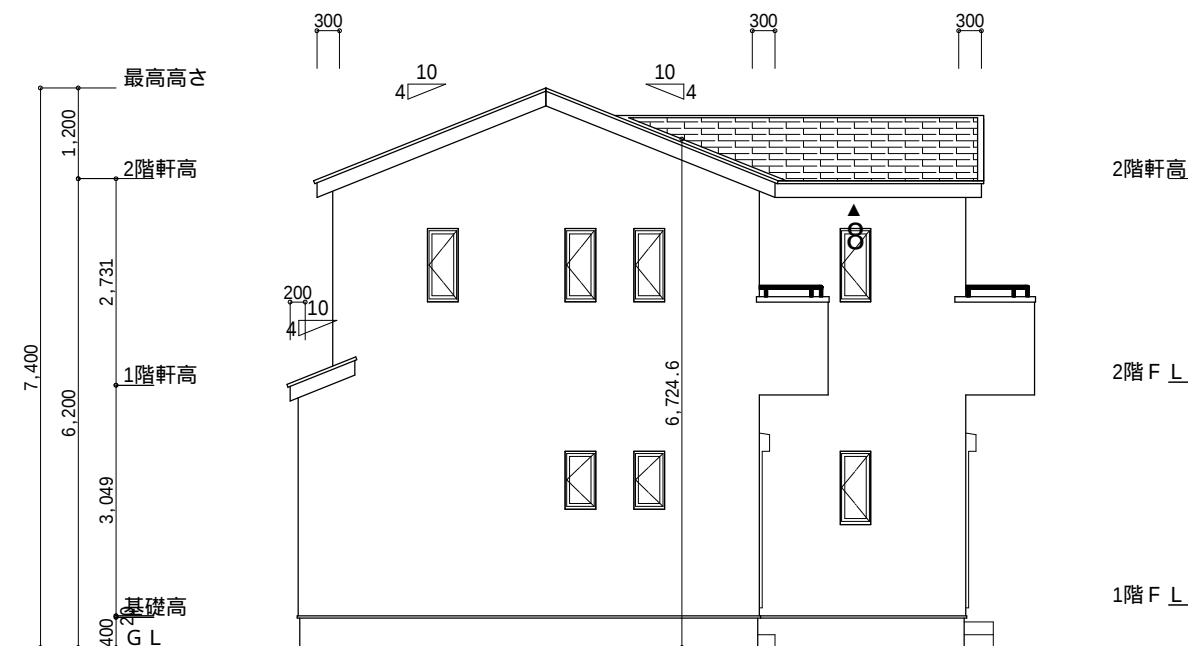

西側 立面図 S:1/100

下屋部分 : 軒、けらばの出200

工事名	富士市伝法建売2期北棟様邸新築工事	心建設株式会社一級建築士事務所	管理者	設計者	担当者	図面名	縮尺	No.
備考		一級建築士事務所 静岡県知事登録 (1) 第7498号 静岡県浜松市浜北区内野2987-1 一級 国土交通大臣登録 第344970号 織田 綾子 TEL:053-586-7337	日付	日付 2021/08/03	日付	南側 立面図, 北側 立面図, 東側 立面図, 西側 立面図	1/100	3