

地番	2-5, 2-14	地積測量図 (2-1)
土地の所在	掛川市長谷三丁目	

座標求積表


地番	① 2-5			
測点	X _n	Y _n	(X _{n+1} -X _{n-1})Y _n	距離
K1	-137056.891	-46292.203	809048.831831	8.02
62-3	-137055.272	-46284.347	-1280317.606714	26.59
62-25	-137029.229	-46289.727	-1146179.930247	6.35
62-24	-137030.511	-46295.955	381617.557065	7.09
62-23	-137037.472	-46294.580	337209.720720	1.60
K2	-137037.795	-46296.148	899024.898012	19.50
		倍面積	403.470667	
		面積	201.7353335	
		地積	201	m ²

地番	② 2-14			
測点	X _n	Y _n	(X _{n+1} -X _{n-1})Y _n	距離
62-1	-137057.222	-46306.162	459727.576336	2.98
62-2	-137059.334	-46304.054	-15326.641874	12.10
K1	-137056.891	-46292.203	-997087.760417	19.50
K2	-137037.795	-46296.148	-822914.030700	6.54
62-21	-137039.116	-46302.558	78529.138368	0.37
62-60	-137039.491	-46302.605	109737.173850	2.01
62-61	-137041.486	-46302.885	184470.693840	2.01
62-62	-137043.475	-46303.183	184008.849242	2.02
62-63	-137045.460	-46303.557	183500.996391	2.01
62-64	-137047.438	-46303.949	182715.382754	2.01
62-65	-137049.406	-46304.385	453042.102840	8.01
		倍面積	403.480630	
		面積	201.7403150	
		地積	201	m ²

公共基準点座標一覧表

測点名	種別	X座標	Y座標
T4114	4級基準点	-137057.359	-46306.631
T4113	4級基準点	-137059.374	-46266.983
T4230	4級基準点	-137092.598	-46397.017

測地系	世界測地系
座標系	Ⅷ系
測量年月日	令和6年1月6日

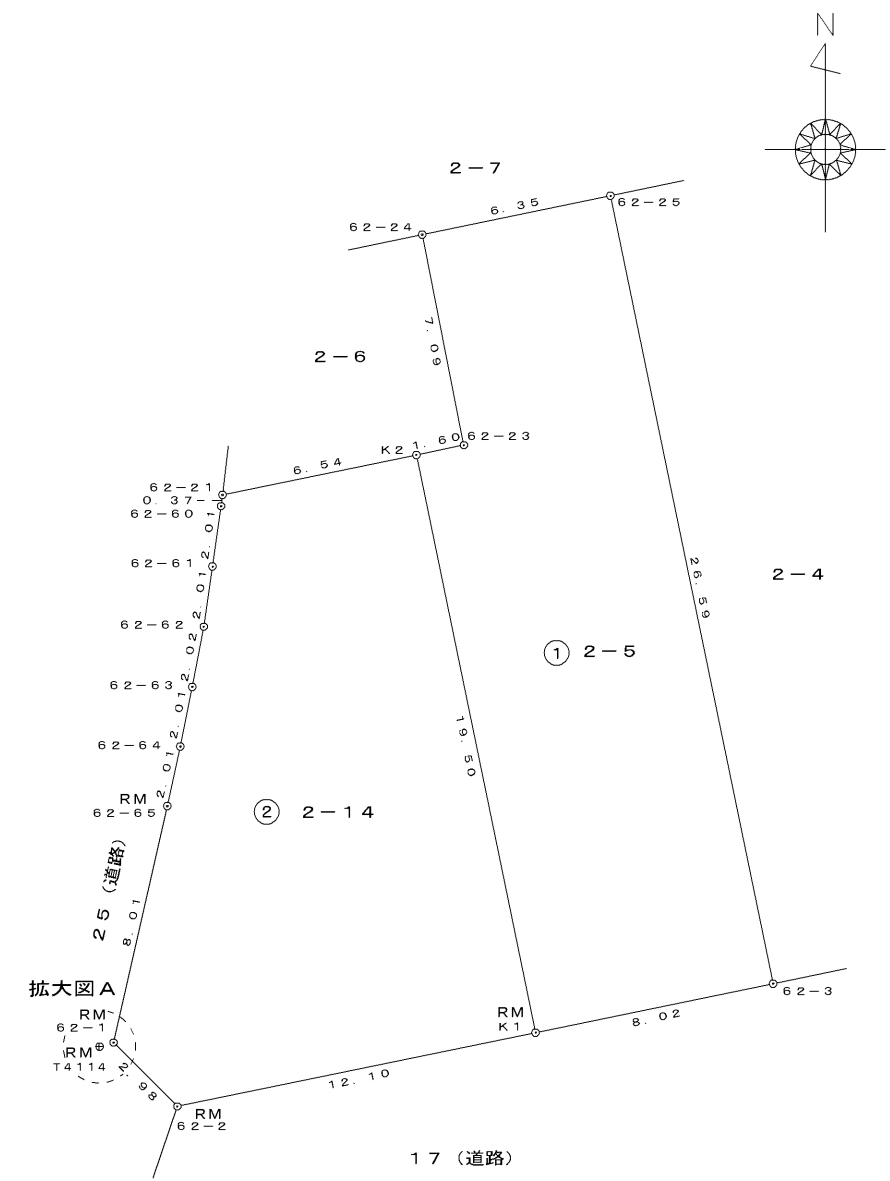

筆界標号 S・・・石杭 C・・・コンクリート杭 P・・・プラスチック杭 R・・・金属杭 M・・・刻ミ RM・・・金属標 (単位m)

作成者	磐田市弥藤太島519番地2 土地家屋調査士 大橋 佑輔 (令和6年1月6日作成)
-----	--

申請人	株式会社不動産のおおさわ 代表取締役 大澤 公二	縮尺	1/250
-----	-----------------------------	----	-------