

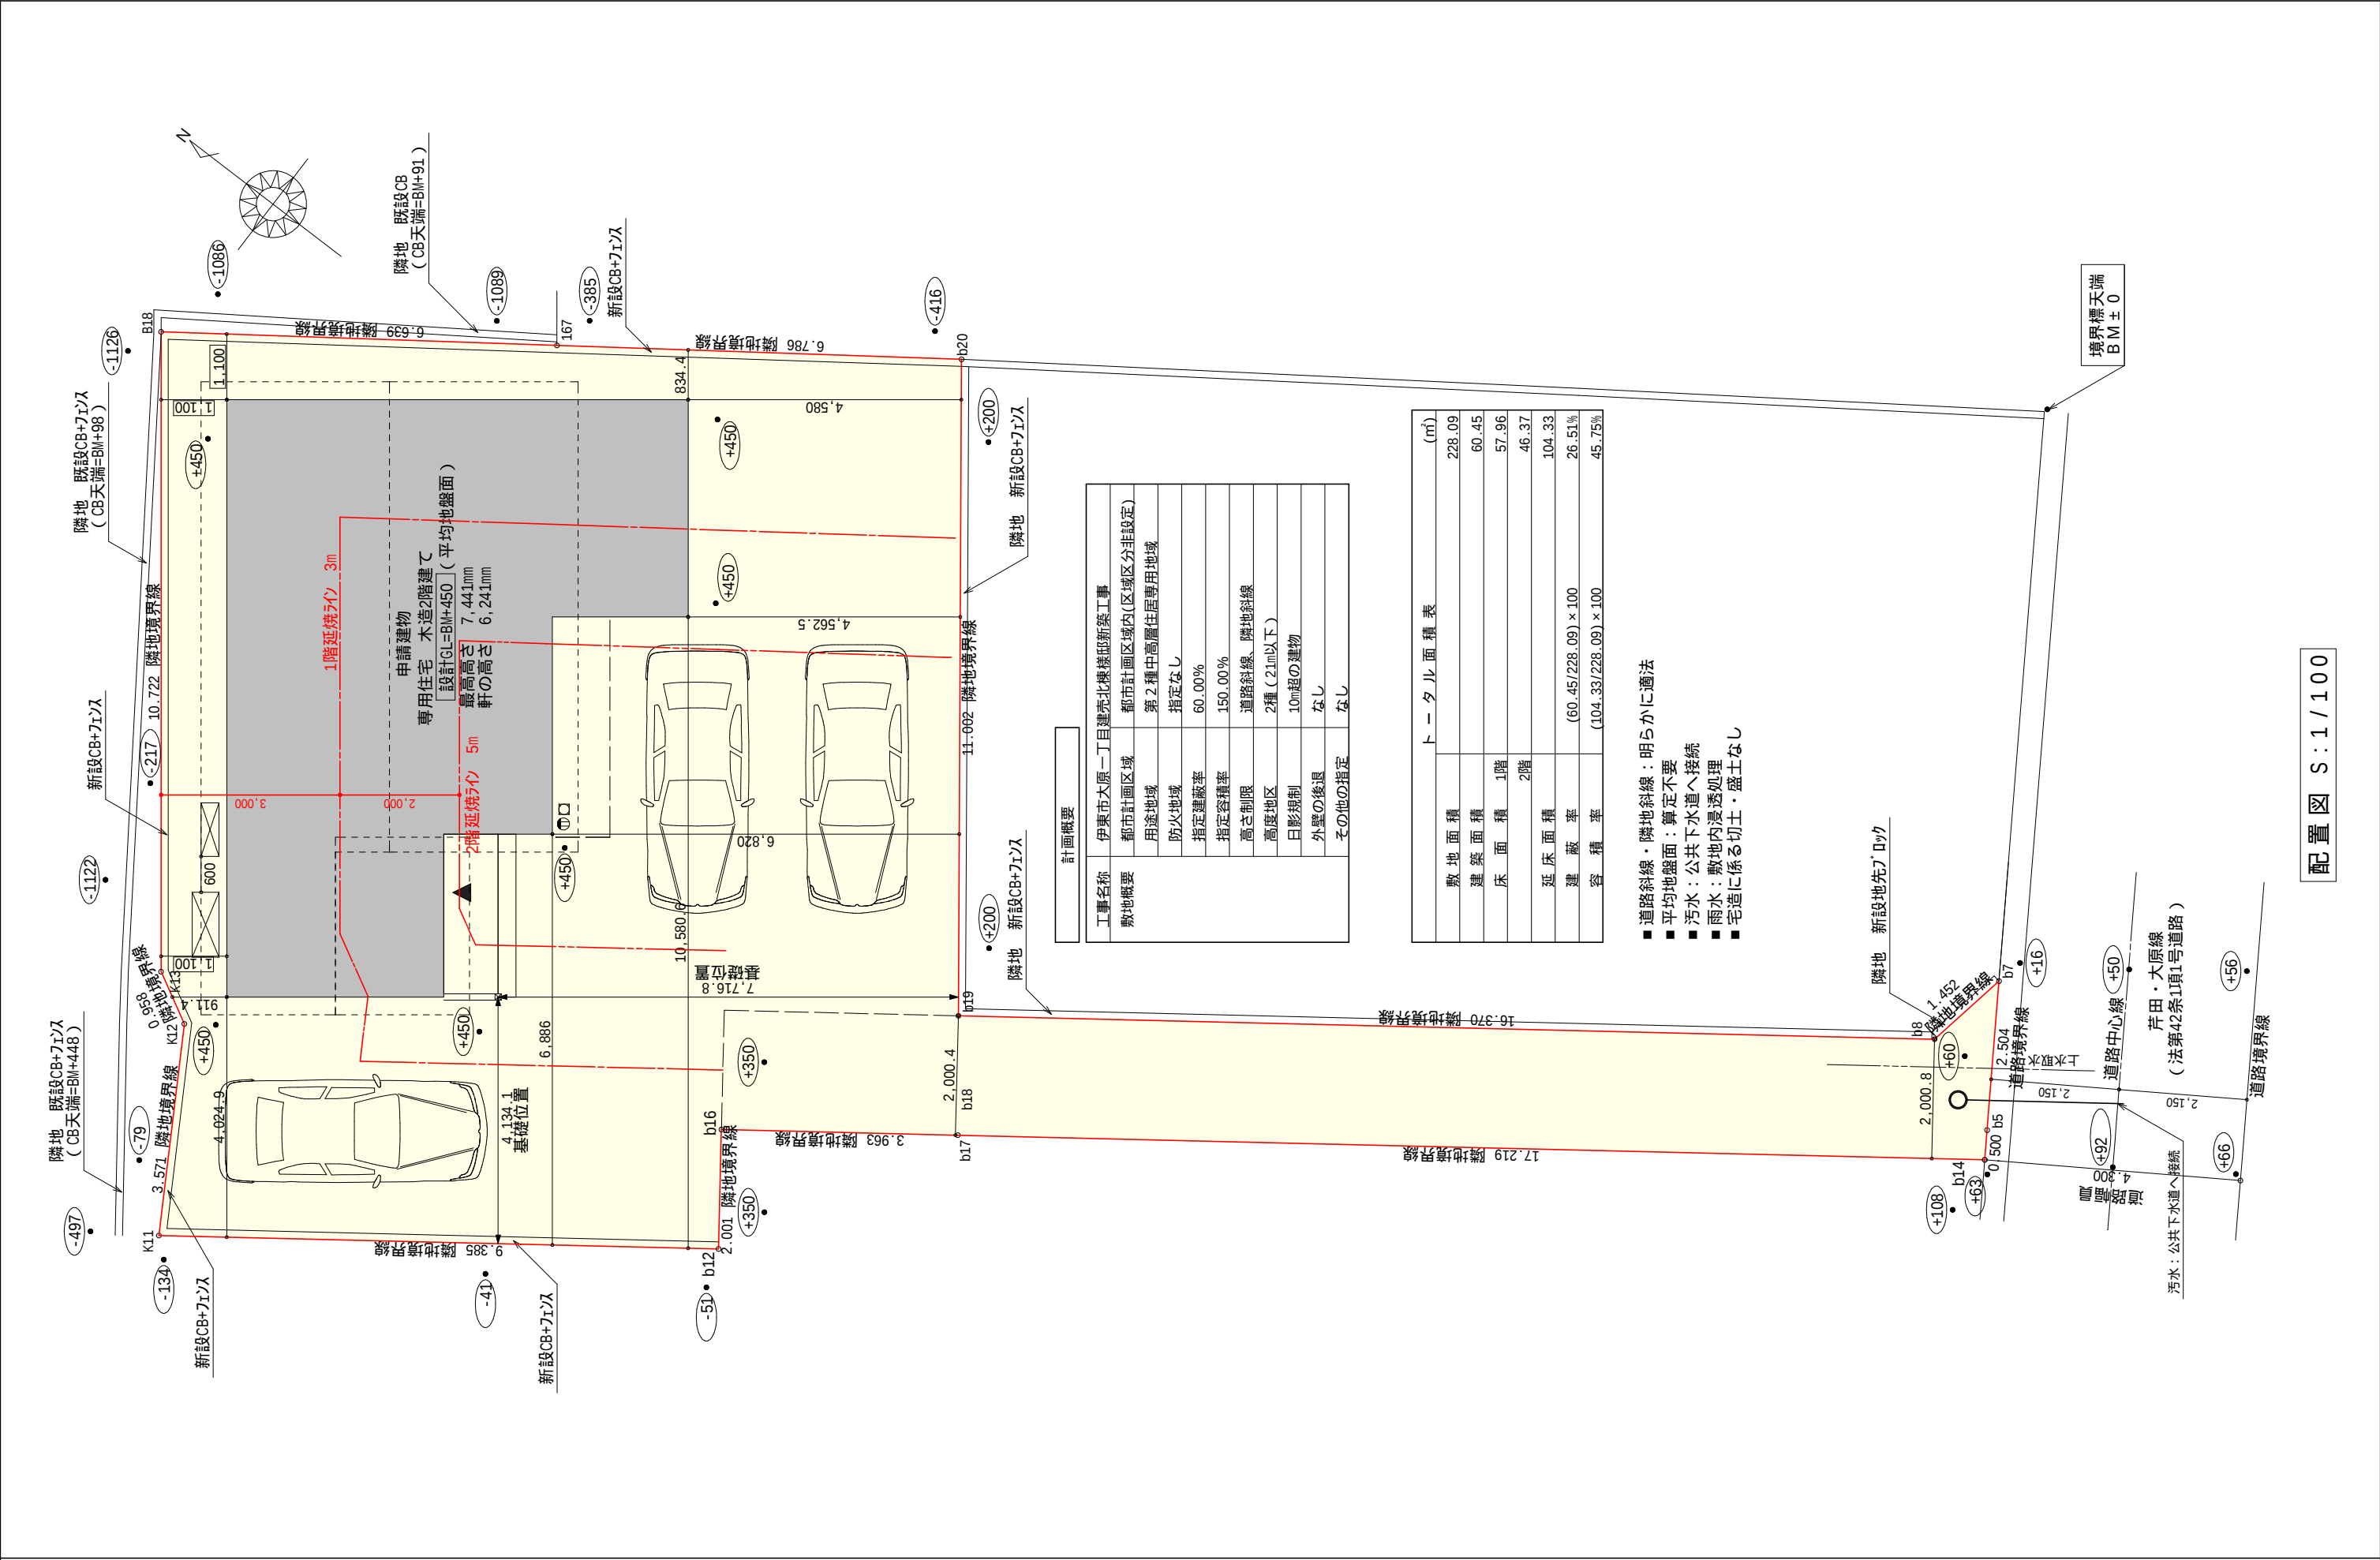


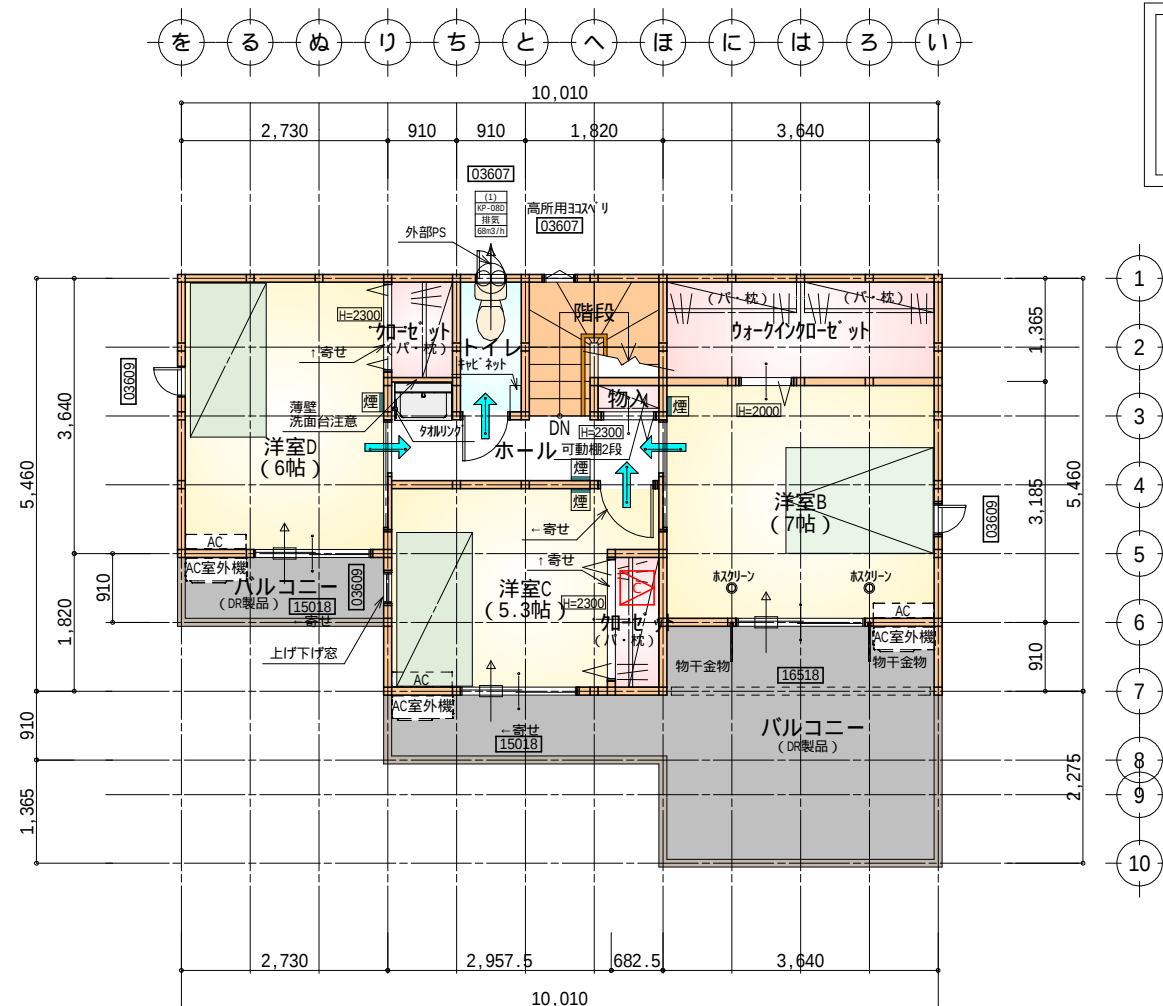

断熱等級5仕様
タイガーEXハイパ-仕様

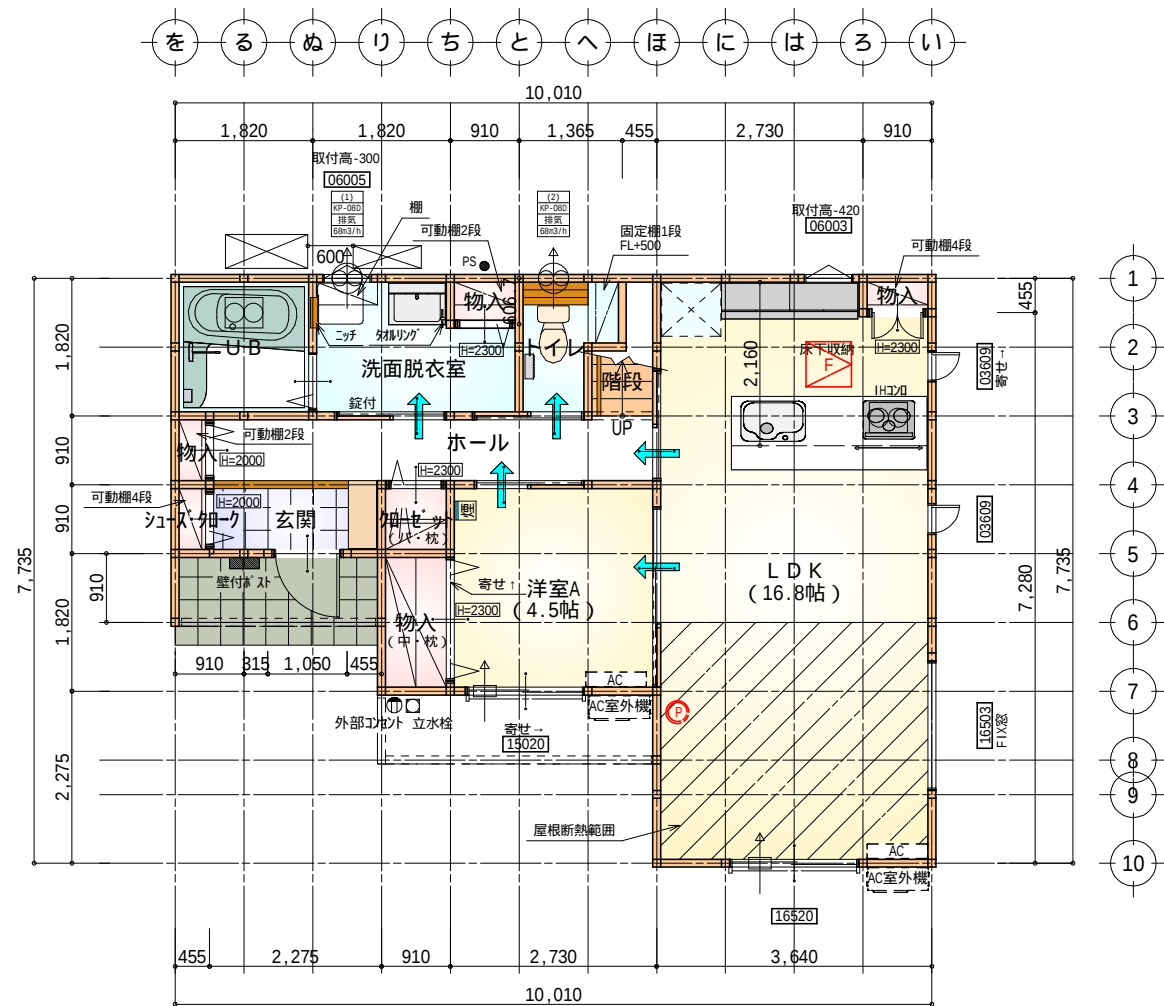


- * 凡例
- 煙 煙式感知器
 - 換気扇 (壁用)
 - 換気扇 (天井用)
 - 給気口 100φ
 - アンダーカット等
 - 通柱 (105×105)
 - 管柱 (105×105)
 - エアコン設置推奨場所
 - エアコン室外機設置推奨場所
 - エアコンはお客様手配にて

火気使用室内装
天井：PB9.5+準不燃クロスQM9397～QM9497
壁：PB12.5+準不燃クロスQM9397～QM9497

部屋名	面積	㎡(帖)
物入	0.414	(0.3)
シューズクロー	0.414	(0.3)
物入	0.414	(0.3)
物入	0.552	(0.3)
物入	1.656	(1.0)
LDK	27.741	(16.8)
クローゼット	0.828	(0.5)
トイレ	2.070	(1.3)
階段	1.242	(0.8)
玄関	2.070	(1.3)
UB	3.312	(2.0)
洋室A	7.453	(4.5)
洗面脱衣室	4.417	(2.7)
ホール	5.383	(3.3)
合計	57.96	(35.4)

床下空間高 (mm)		
部屋床高		
床仕上・構造	床仕上厚	12.0mm
	構造用合板	24.0mm
	大引せい	90.0mm
	計	126.0mm
べた基礎又は地盤天端高		
必要床下空間有効高		
床下空間有効高		
561.0mm-126.0mm-50.0mm=385.0mm		
330.0mm		

☒ F	床下点検口：600×600
☒ C	天井点検口：450×450
☒ DL	天井点検：DL(照明器具)より ファイバースコープにて点検
☒ P	天井点検：目隠しプレートより ファイバースコープにて点検
長期優良住宅1階床面積表	
部屋面積合計(㎡)	57.96
階段部分の面積合計(㎡)	1.24
対象部屋面積合計(㎡)	56.72
一の階の必要床面積(㎡)	40.00
	56.72 40.00

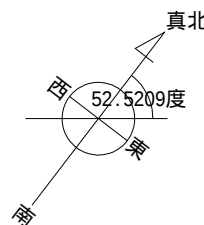


部屋名	面積	㎡(帖)
物入	0.414	(0.3)
ウォークインクローゼット	4.969	(3.0)
クローゼット	1.242	(0.8)
トイレ	1.656	(1.0)
クローゼット	1.242	(0.8)
洋室B	11.593	(7.0)
洋室C	8.695	(5.3)
階段	2.898	(1.8)
ホール	3.726	(2.3)
洋室D	9.937	(6.0)
合計	46.37	(28.3)


☒ C	天井点検口：450×450
---------------------------------------	---------------

長期優良住宅2階床面積表	
部屋面積合計(㎡)	46.37
階段部分の面積合計(㎡)	2.89
対象部屋面積合計(㎡)	43.48

段数	15段
階高	2985
有効幅	W=780
蹴上	R=199.0
踏面	T=210.0
勾配	$R \times 2 + T = 608.0$ $R / T = 0.948 \times 21 / 21 = 19.91 / 21 \quad 22 / 21$
蹴込板	あり
蹴込	30mm
段鼻	あり 30mm

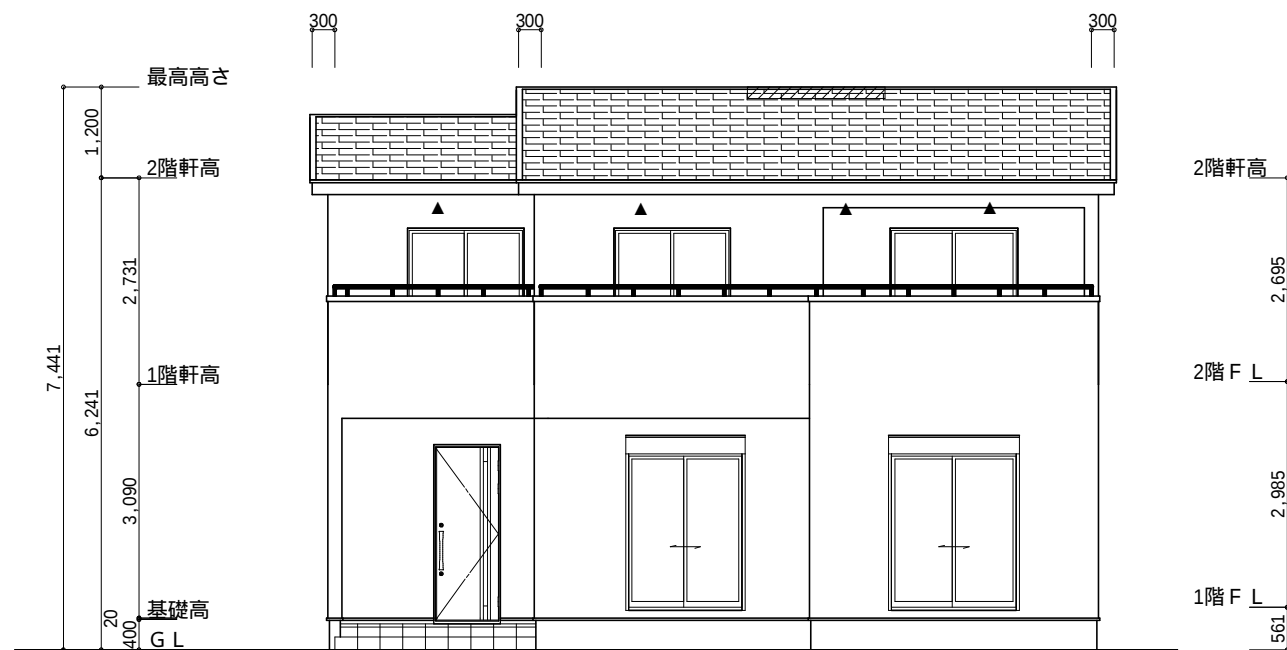

南側 立面図 S : 1 / 100

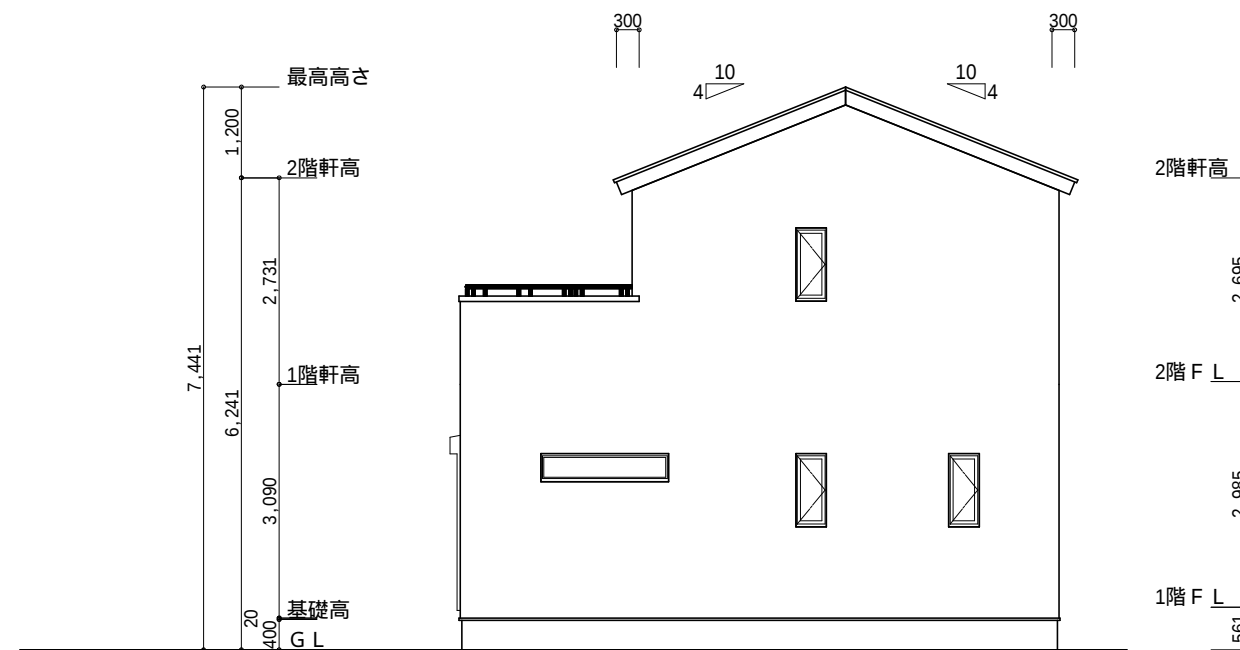

東側 立面図 S : 1 / 100

小屋裏換気措置 (NBL 防火端部有孔板 8mm)
1枚あたりの有効開口面積 : 0.00753㎡

▲ : 有孔板位置を示す


棟換気 (TOKO S型換気棟 2P)
有孔換気面積 0.0340㎡/本

//// : 換気棟を示す


2階 吸気 : $46.37\text{m}^2 \times 1/900$ 0.0516㎡
0.00753㎡/枚 $\times 7 = 0.05271\text{m}^2 > 0.0516\text{m}^2$ OK

排気 : $46.37\text{m}^2 \times 1/1600$ 0.0290㎡
0.0340㎡/本 $\times 1\text{本} = 0.0340\text{m}^2 > 0.0290\text{m}^2$ OK

断熱等級5仕様
タイガ-EXハイ-仕様

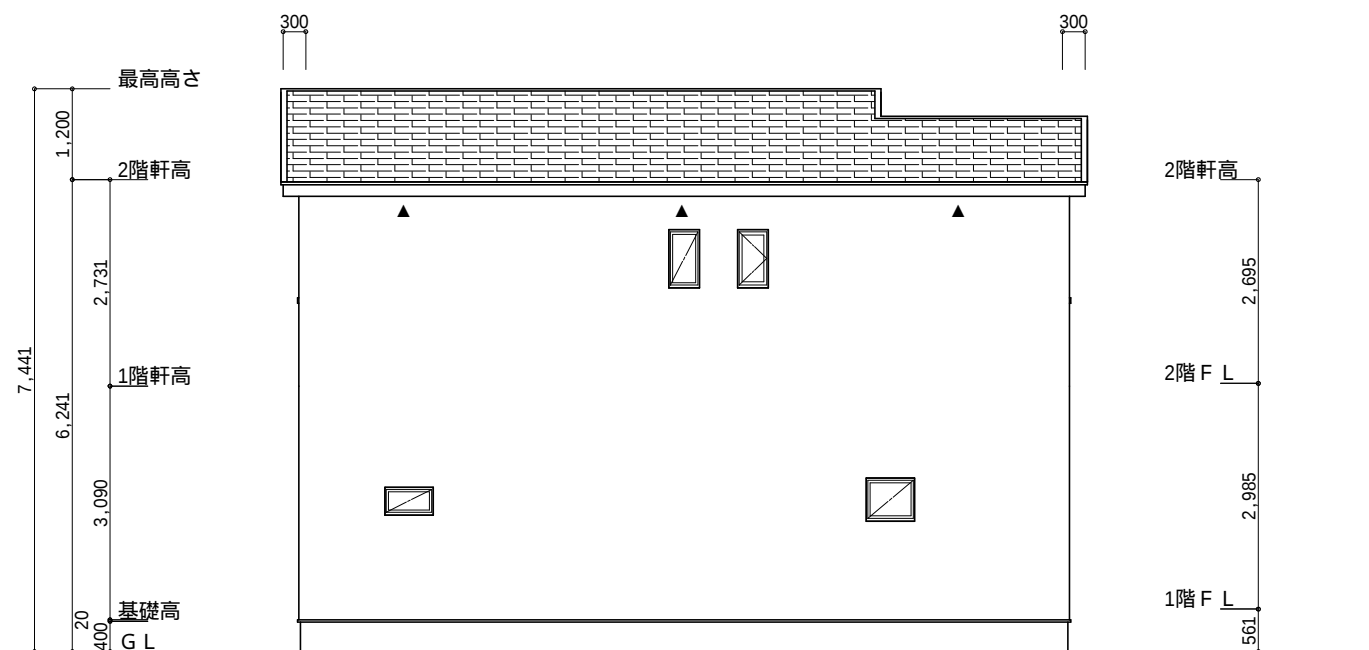

北側 立面図 S : 1 / 100

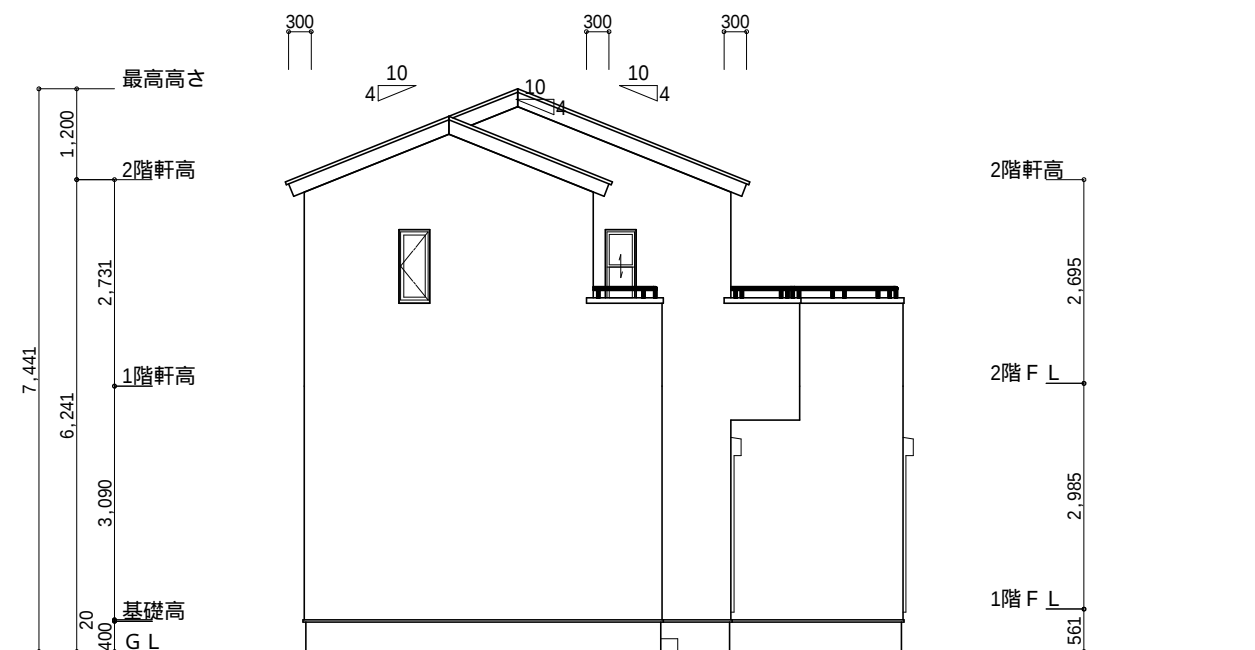

西側 立面図 S : 1 / 100

工事名	伊東市大原一丁目建売北棟様邸新築工事	心建設株式会社一級建築士事務所	管理者	設計者	担当者	図面名	縮尺	No.
備考		一級建築士事務所 静岡県知事登録 (3) 第7498号 静岡県浜松市浜名区内野2987-1 一級 国土交通大臣登録 第344970号 織田 綾子 TEL: 053-586-7337	日付	日付	日付	南側 立面図, 北側 立面図, 東側 立面図, 西側 立面図	1 / 100	3
					2025 / 04 / 14			まろせ