

工事名 掛川市大池建売5期西棟様邸新築工事

備考

心建設株式会社一級建築士事務所

一級建築士事務所 静岡県知事登録 (3) 第7498号 静岡県浜松市浜名区内野2987-1
一級 国土交通大臣登録 第344970号 織田 綾子 TEL:053-586-7337

管理者

日付

設計者

日付 2025/07/08

担当者

日付

図面名

配置図


縮尺

1/100


No.



WS25-08319

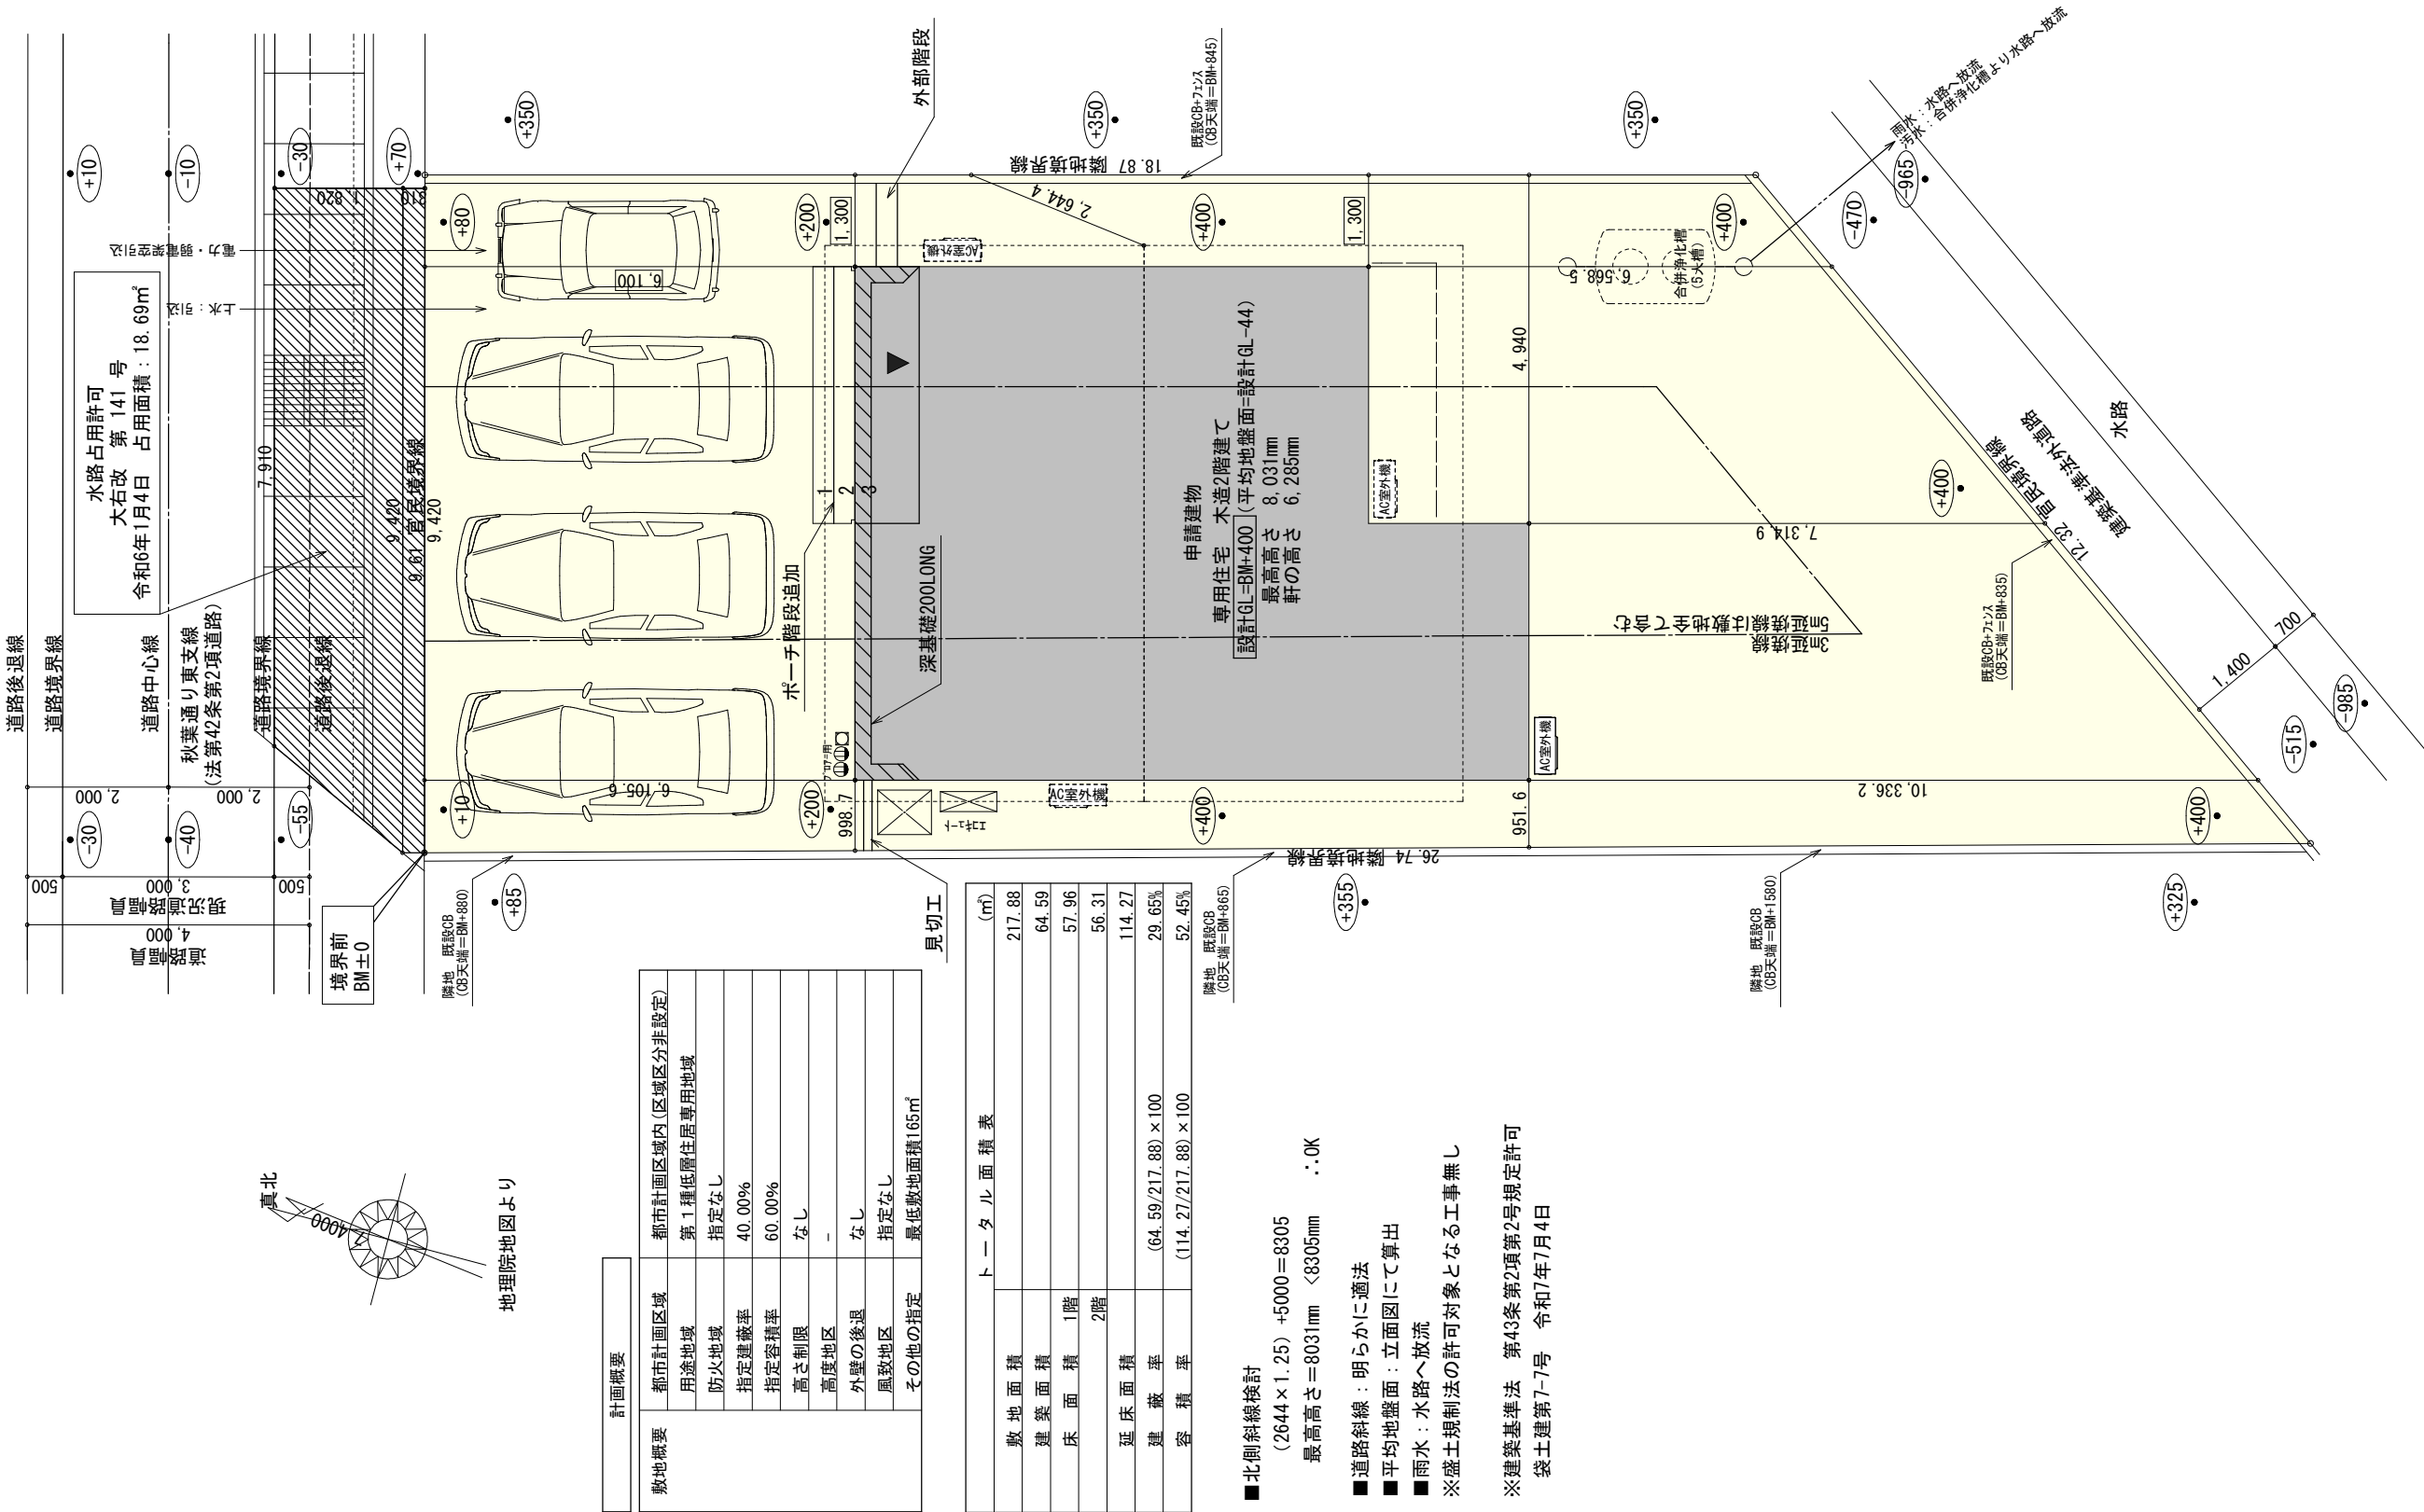


配置図 S:1/100

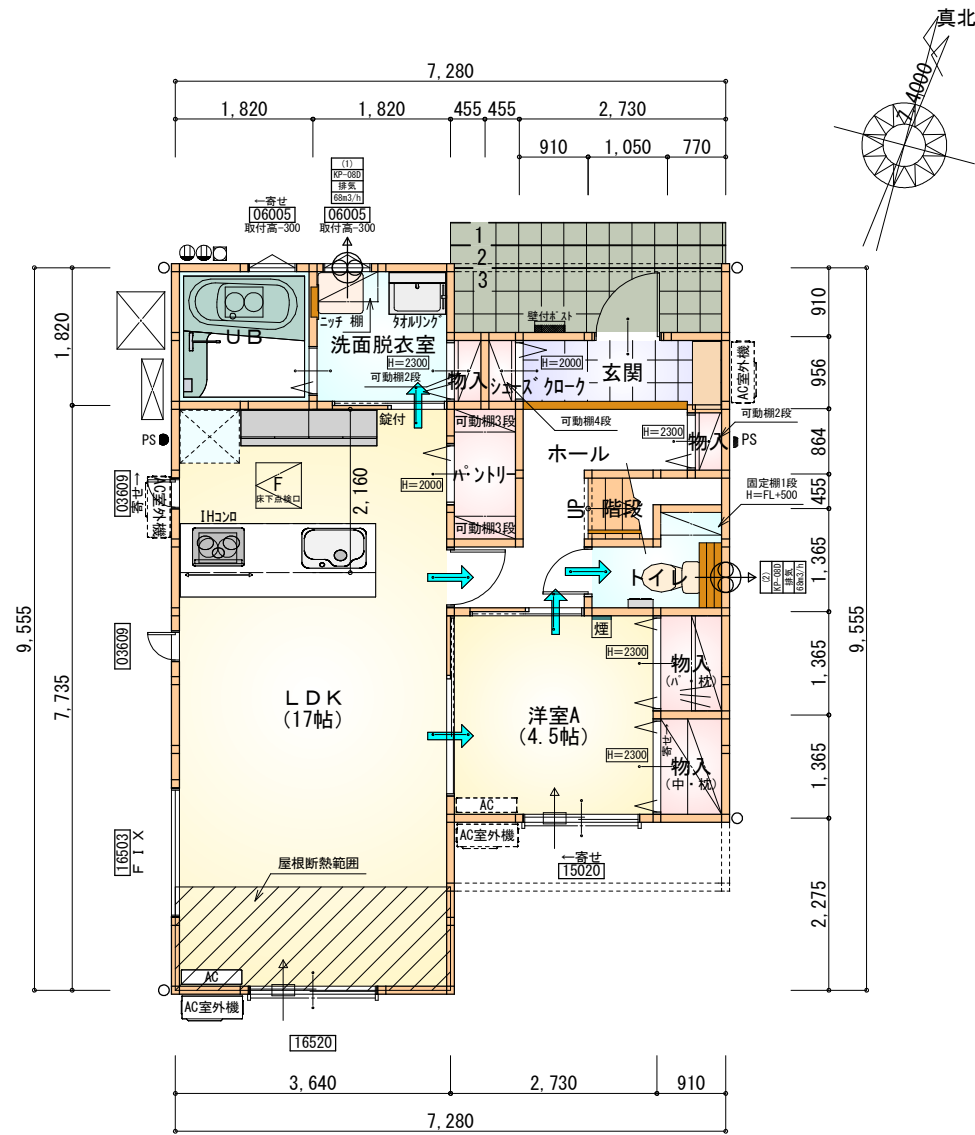

部屋名	面積	㎡(帖)
LDK	28.155	(17.0)
UB	3.312	(2.0)
階段	1.242	(0.8)
トイレ	2.070	(1.3)
洋室A	7.453	(4.5)
ホール	4.555	(2.8)
パントリー	1.656	(1.0)
物入	1.242	(0.8)
物入	1.242	(0.8)
洗面脱衣室	3.312	(2.0)
物入	0.414	(0.3)
シューズクロー	0.414	(0.3)
玄関	2.505	(1.5)
物入	0.393	(0.2)
合計	57.96	(35.3)

1階 平面図 S:1/100

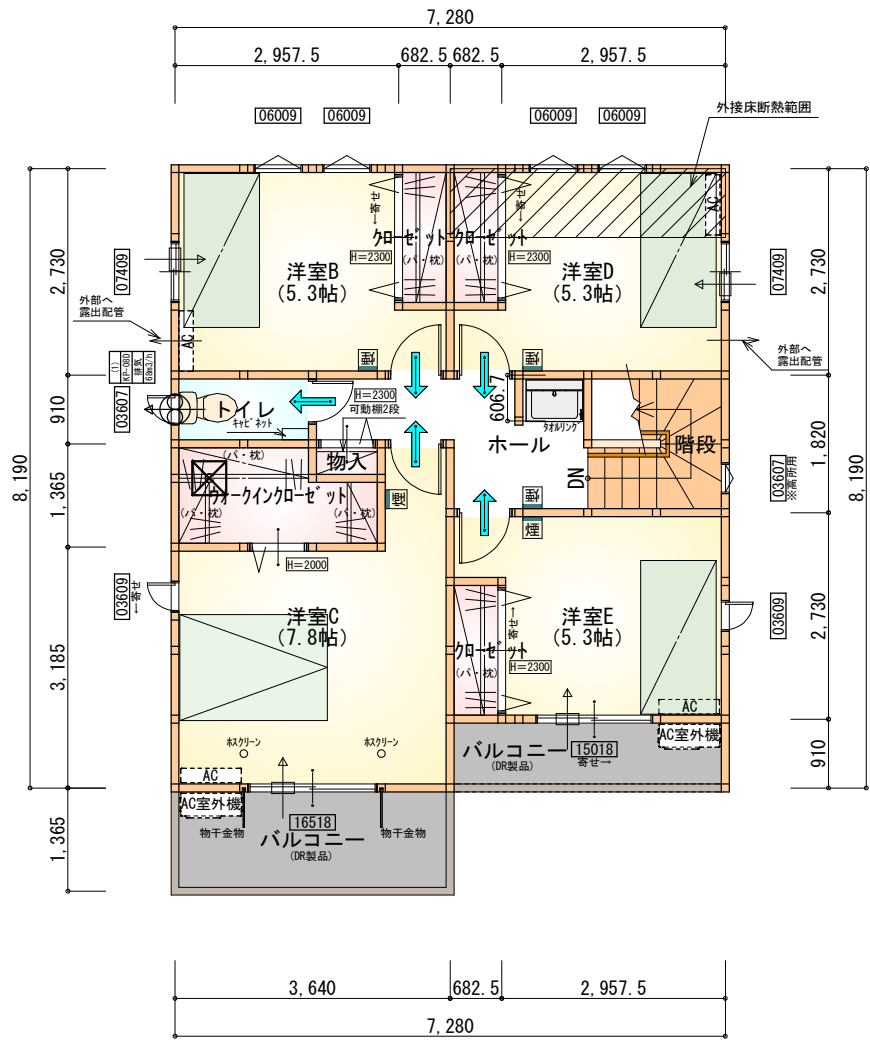

部屋名	面積	㎡(帖)
クローゼット	1.242	(0.8)
クローゼット	1.242	(0.8)
洋室E	8.695	(5.3)
洋室B	8.695	(5.3)
クローゼット	1.242	(0.8)
物入	0.414	(0.3)
ウォークインクローゼット	3.312	(2.0)
ホール	4.969	(3.0)
洋室D	8.695	(5.3)
階段	3.312	(2.0)
洋室C	12.836	(7.8)
トイレ	1.656	(1.0)
合計	56.31	(34.4)

2階 平面図 S:1/100

タイガ-EXハイパ-仕様

断熱等級5

* 凡例

- 煙 煙式感知器
- 換気扇 (壁用)
- 換気扇 (天井用)
- 給気口 100φ
- アンダーカット等
- 管柱 (105×105)
- エアコン設置推奨場所
- エアコン室外機設置推奨場所
- ※エアコンはお客様手配にて

※火気使用室内装
天井: PB9.5+準不燃クロスQM9397~QM9497
壁: PB12.5+準不燃クロスQM9397~QM9497

段数	15段
階高	2985
有効幅	W=780
蹴上	R=199.0
踏面	T=210.0
勾配	$R \times 2 + T = 608.0$ $550 \leq 608.0 \leq 650$ $R / T = 0.948 \times 21 / 21$ $= 19.91 / 21 \leq 22 / 21$
蹴込板	あり
蹴込	30mm
段鼻	あり 30mm

