


## 計画概要


工事名称	常滑市千代ヶ丘西棟様邸新築工事
敷地概要	都市計画区域 都市計画区域内(市街化区域)
用途地域	準工業地域
防火地域	指定なし
指定建蔽率	60.00%
指定容積率	200.00%
高さ制限	なし
高度地区	-
日影規制	-
外壁の後退	なし
その他の指定	航空法

トータル面積表 (m <sup>2</sup> )	
敷地面積	143.30
建築面積	57.96
床面積 1階	49.68
2階	54.65
延床面積	104.33
建蔽率	(57.96/143.30) × 100
容積率	40.45%
	(104.33/143.30) × 100
	72.81%


持ち出しあり  
配置追出し注意！

- 道路斜線、隣地斜線：明らかに適法
- 平均地盤面：立面図にて算出
- 雨水：道路側溝へ放流
- 污水：公共下水に接続

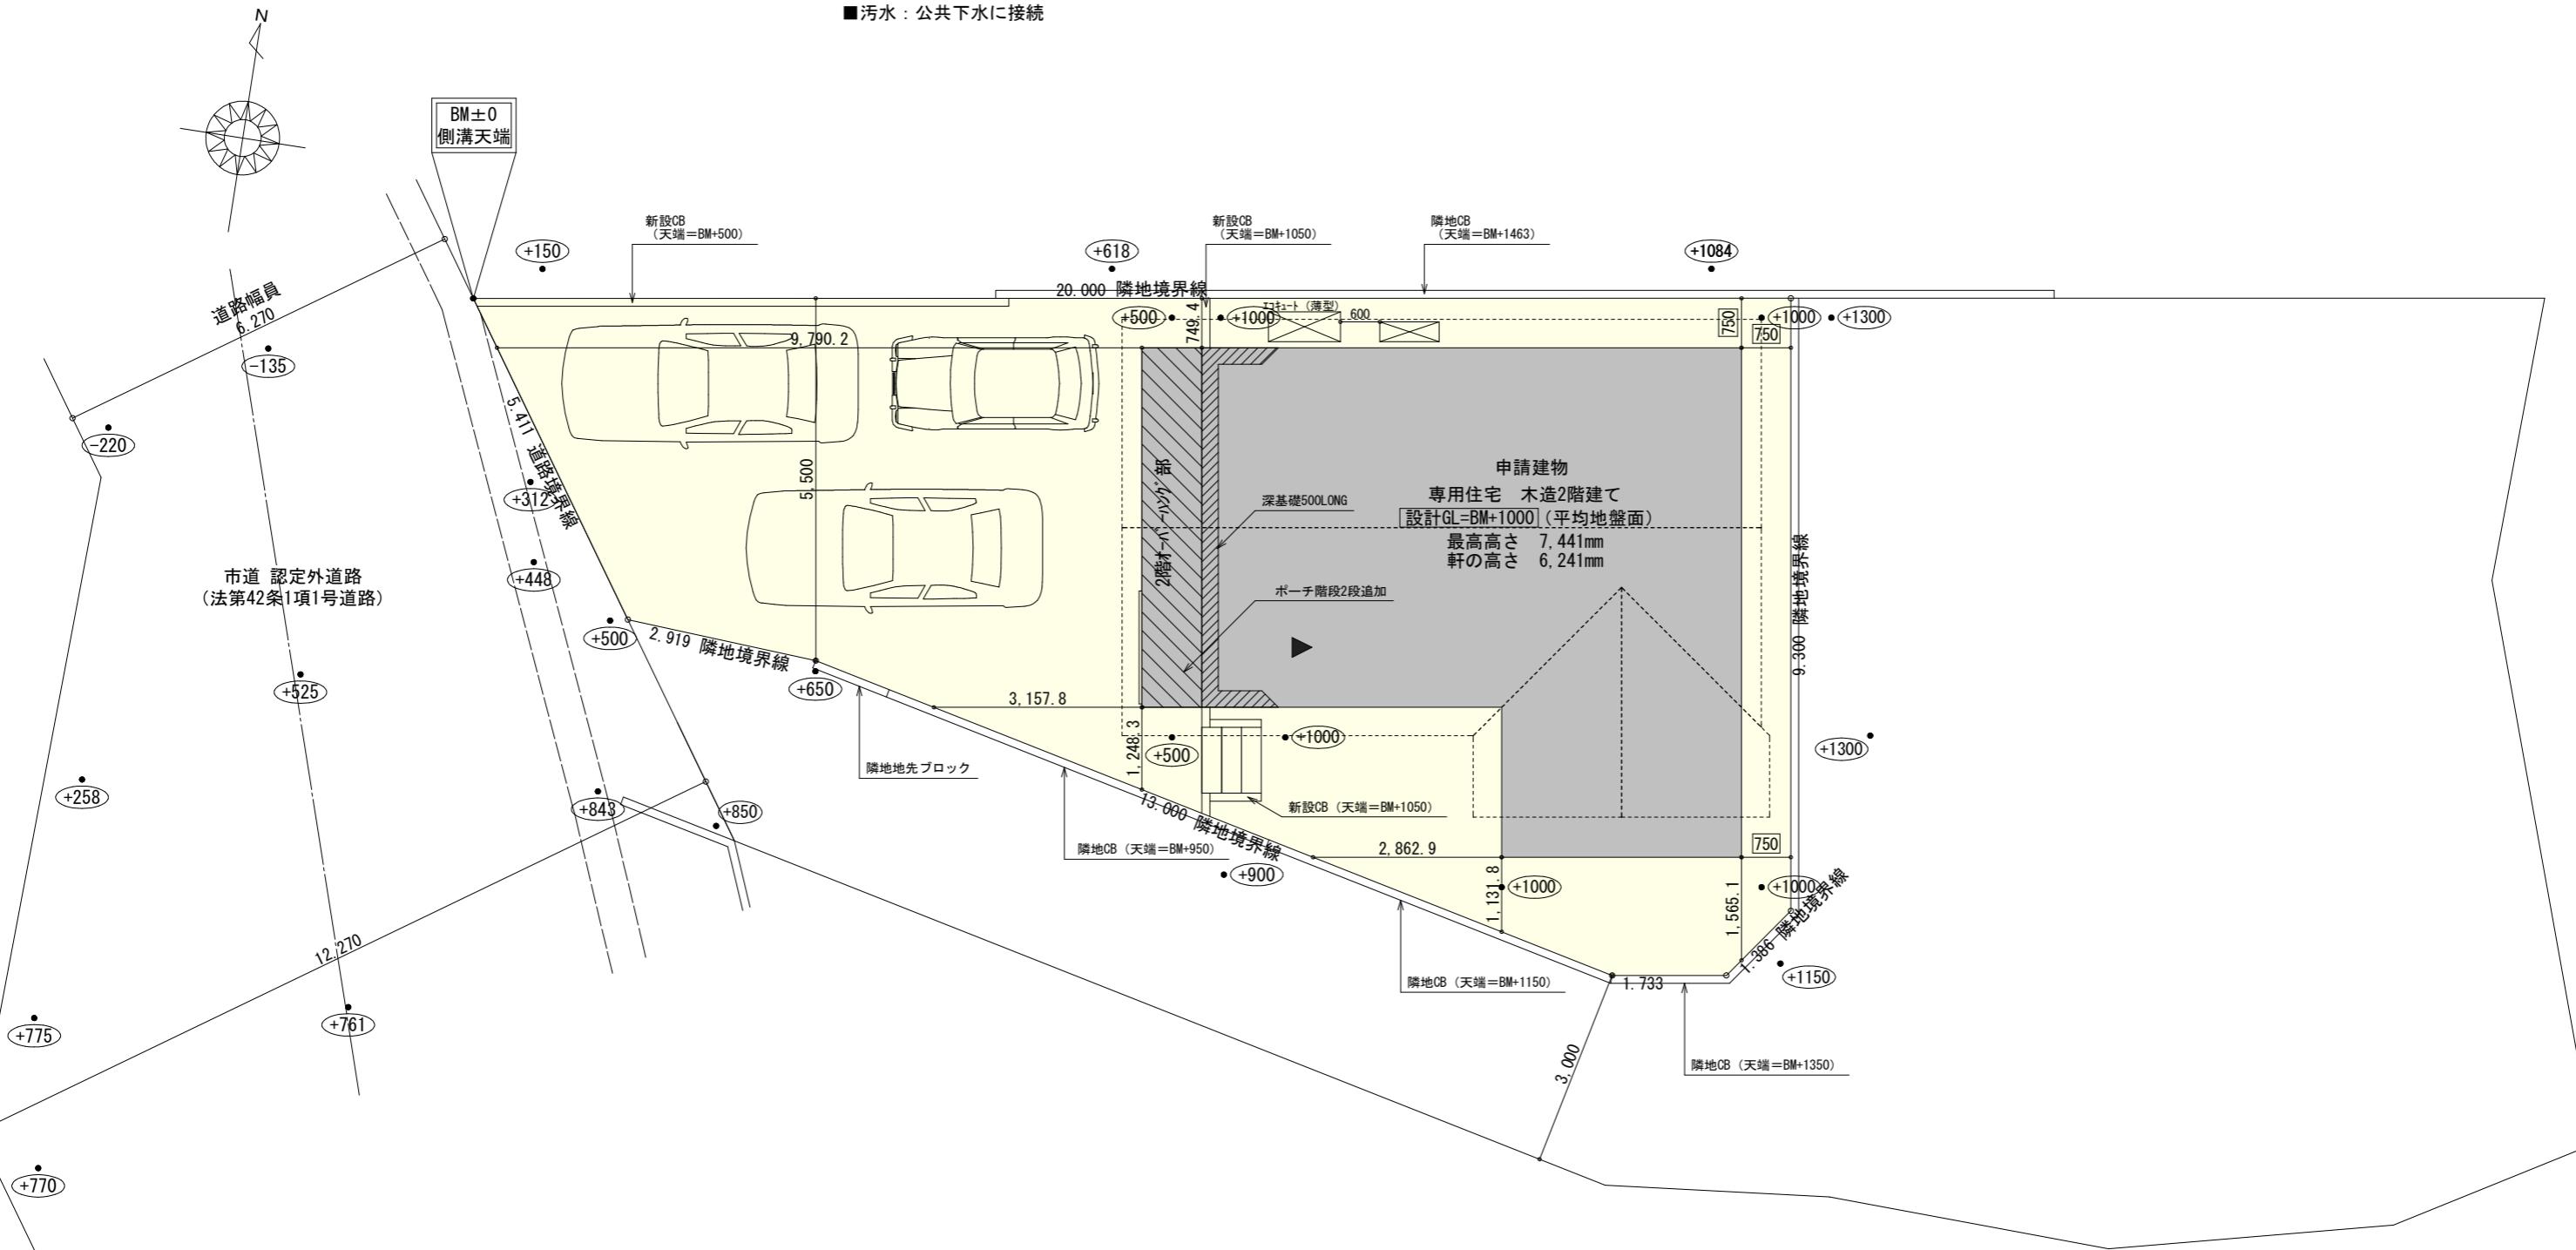

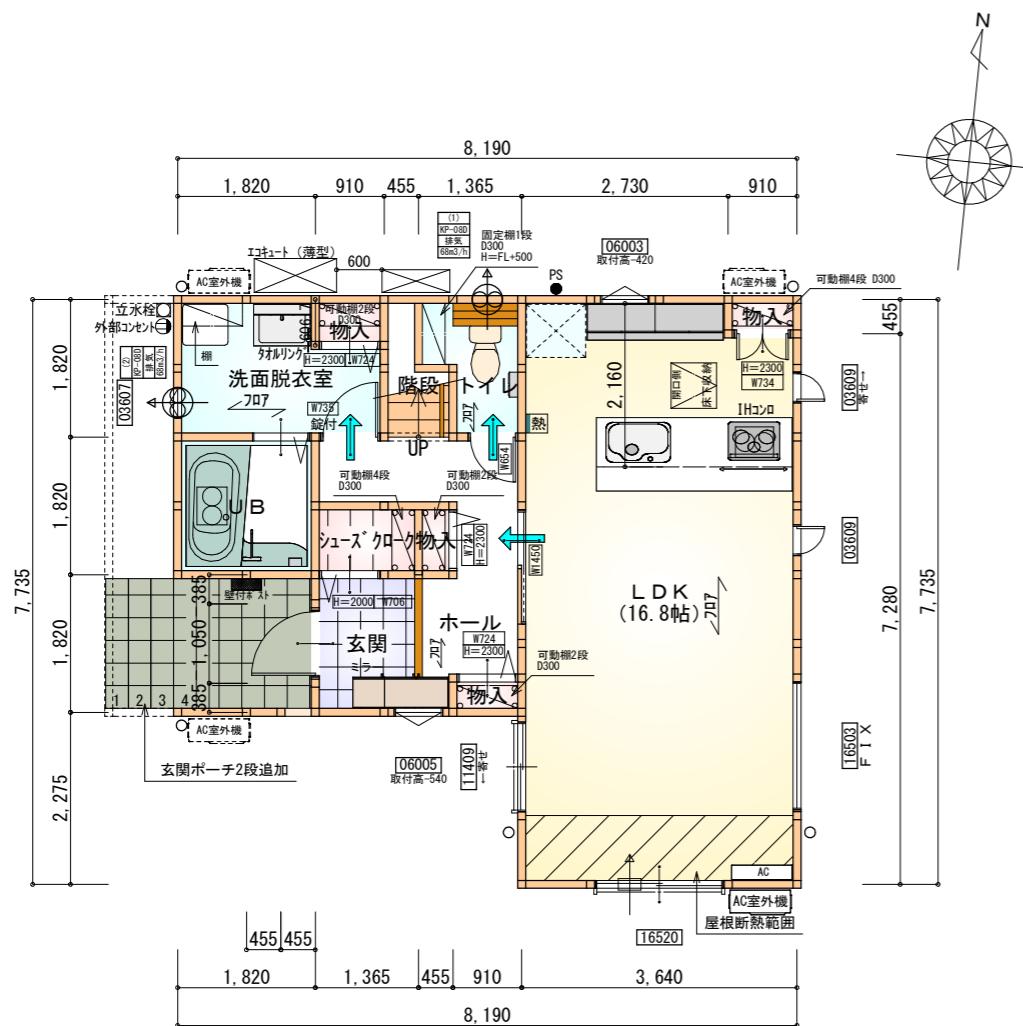

1階 平面図 S:1/100

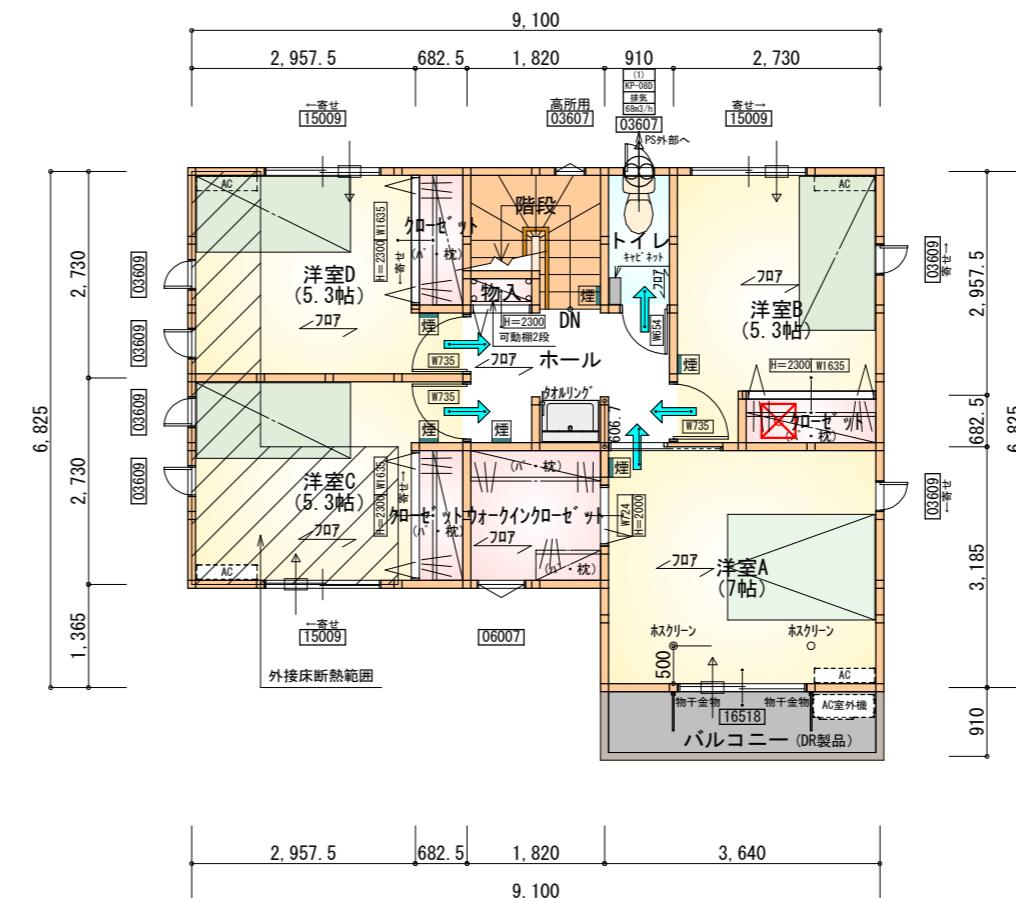

2階 平面図 S:1/100

タイガ EXハイパ仕様

断熱等級5

\* 凡例

- 煙 煙式感知器
- 換気扇 (壁用)
- 換気扇 (天井用)
- 給気口 100φ
- アンダーカット等
- 管柱 (105×105)
- エアコン設置推奨場所
- エアコン室外機設置推奨場所
- ※エアコンはお客様手配にて

※火気使用室内装


天井 : PB9.5+準不燃クロスQM9397~QM9497

壁 : PB12.5+準不燃クロスQM9397~QM9497


部屋名	面積 m <sup>2</sup> (帖)
LDK	27.741 (16.8)
玄関	2.484 (1.5)
階段	1.242 (0.8)
洗面脱衣室	4.417 (2.7)
UB	3.312 (2.0)
シューズクローケ	1.242 (0.8)
物入	0.414 (0.3)
ホール	5.383 (3.3)
トイレ	2.070 (1.3)
物入	0.414 (0.3)
物入	0.552 (0.3)
物入	0.414 (0.3)
合計	49.68 (30.4)

部屋名	面積 m <sup>2</sup> (帖)
クローゼット	1.242 (0.8)
クローゼット	1.242 (0.8)
クローゼット	1.242 (0.8)
物入	0.414 (0.3)
ホール	4.969 (3.0)
階段	2.898 (1.8)
トイレ	1.656 (1.0)
洋室A	11.593 (7.0)
洋室B	8.695 (5.3)
カーテンクローゼット	3.312 (2.0)
洋室C	8.695 (5.3)
洋室D	8.695 (5.3)
合計	54.65 (33.4)

段数	15段
階高	2985
有効幅	W=780
蹴上	R=199.0
踏面	T=210.0
	$R \times 2 + T = 608.0$
勾配	$550 \leq 608.0 \leq 650$
	$R/T = 0.948 \times 21/21 = 19.91/21 \leq 22/21$
蹴込板	あり
蹴込	30mm
段鼻	あり 30mm

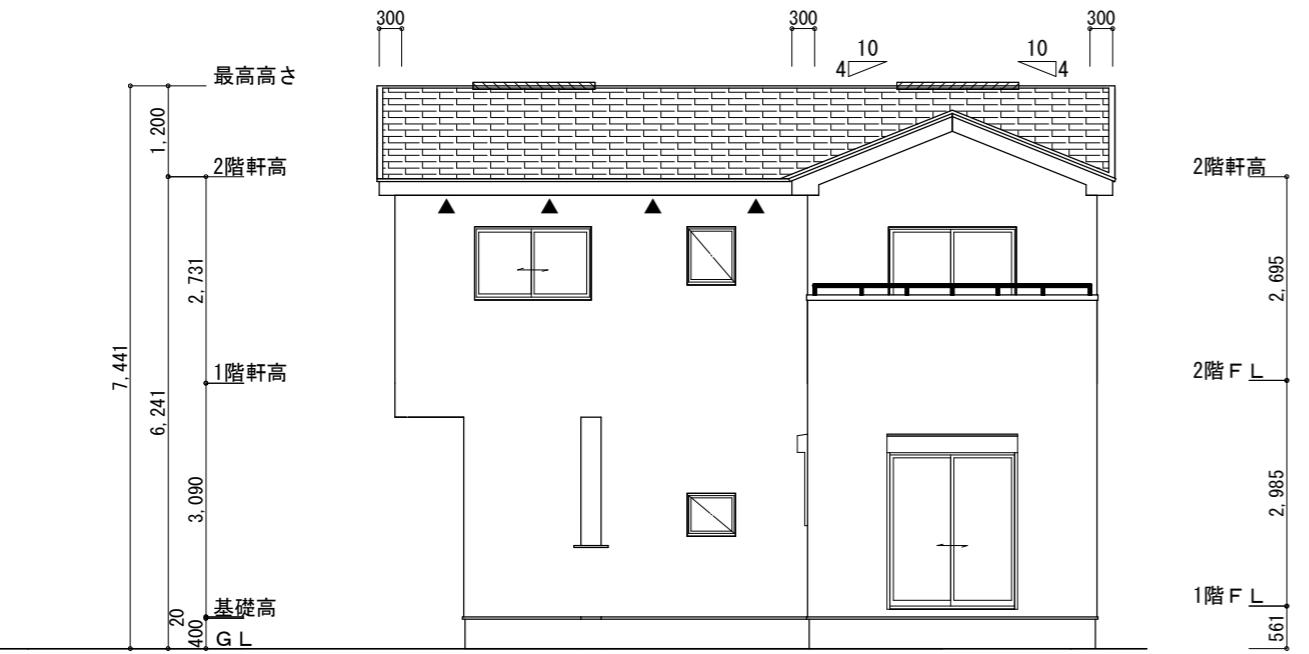

南側 立面図 S:1/100

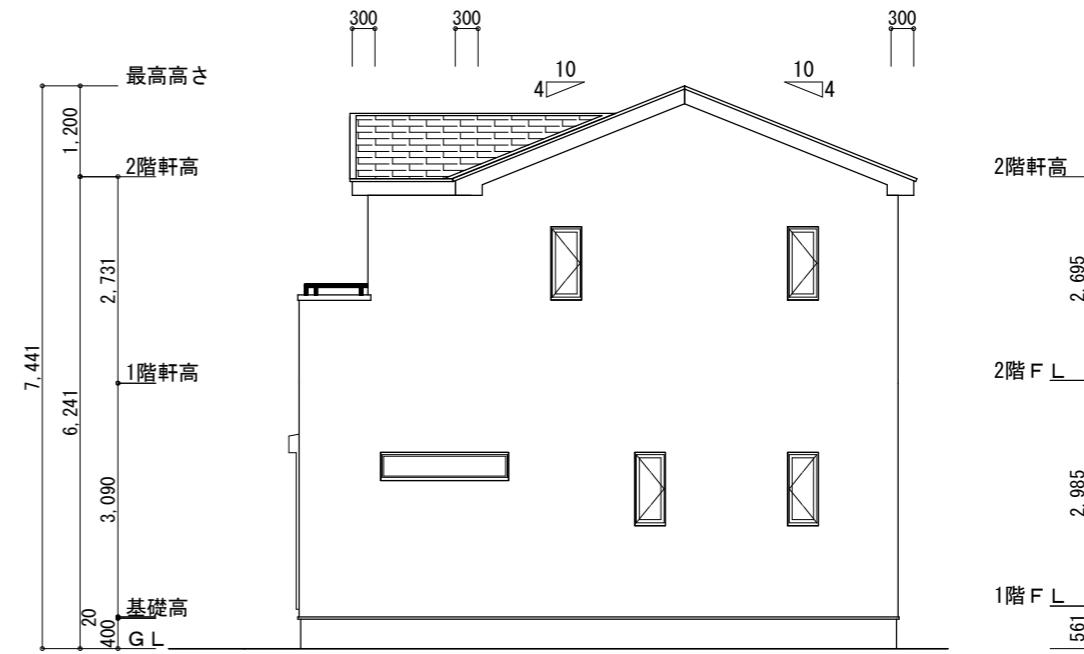

東側 立面図 S:1/100


※小屋裏換気措置 (NBL 防火端部有孔板 8mm)  
1枚あたりの有効開口面積 : 0.00753m<sup>2</sup>

▲ : 有孔板位置を示す


※棟換気 (TOKO S型換気棟 2P)  
有孔換気面積 0.0340m<sup>2</sup>/本  
// : 換気棟を示す

2階 吸 気 :  $54.65m^2 \times 1/900 = 0.0607m^2$   
 $0.00753m^2/\text{枚} \times 9\text{枚} = 0.0678m^2 > 0.0607m^2 \therefore \text{OK}$

排 気 :  $54.65m^2 \times 1/1600 = 0.0342m^2$   
 $0.0340m^2/\text{本} \times 2\text{本} = 0.0680m^2 > 0.0342m^2 \therefore \text{OK}$

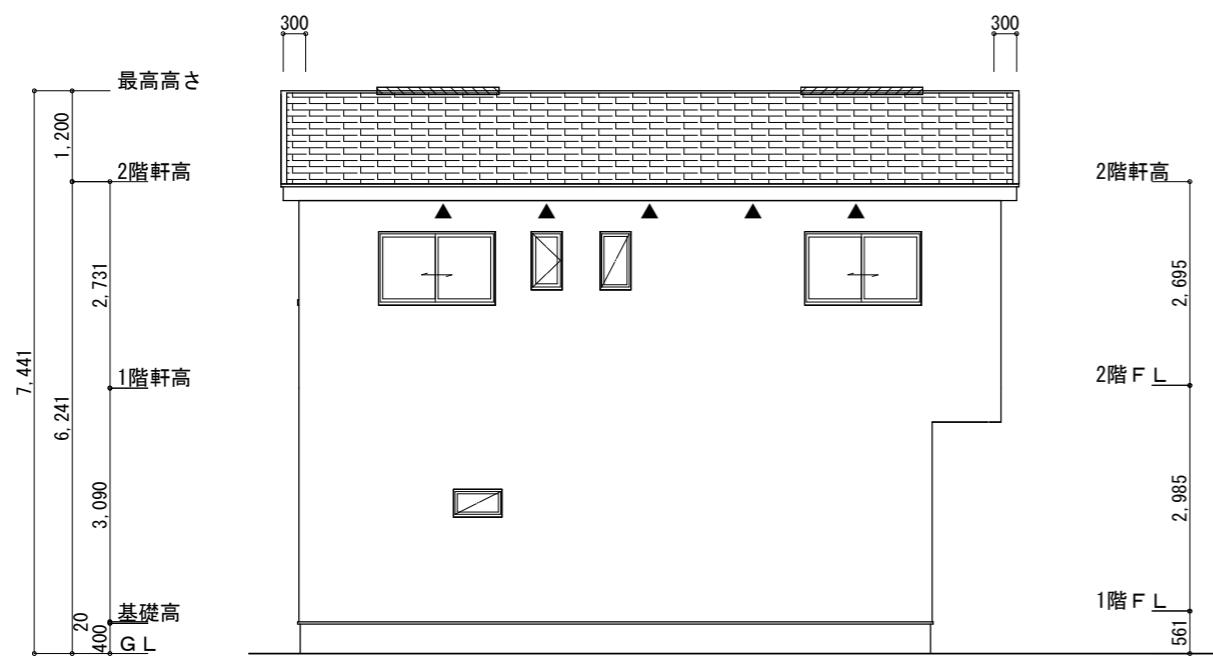

北側 立面図 S:1/100

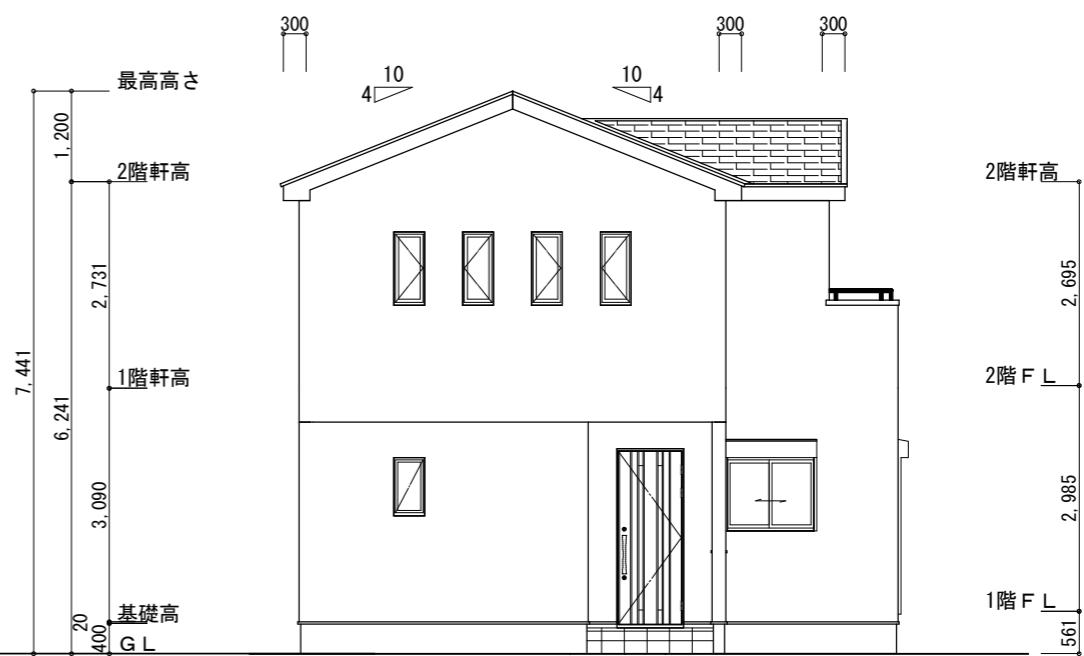

西側 立面図 S:1/100

工事名 常滑市千代ヶ丘三丁目建壳西棟様邸新築工事	心建設株式会社一級建築士事務所 一級建築士事務所 静岡県知事登録(3) 第7498号 静岡県浜松市浜名区内野2987-1 一級 国土交通大臣登録 第344970号 織田 綾子 TEL:053-586-7337	管理者 日付	設計者 日付	担当者 日付	図面名 南側 立面図, 北側 立面図, 東側 立面図, 西側 立面図	縮尺 1/100	No. 3
備考							